


POLICIE ČESKÉ REPUBLIKY
KRAJSKÉ ŘEDITELSTVÍ POLICIE
JIHOČESKÉHO KRAJE 24
ÚZEMNÍ ODBOR ČESKÉ BUDĚJOVICE
DOPRAVNÍ INSPEKTOÁT
POŠTOVNÍ PŘIHRÁDKA 125
371 05 ČESKÉ BUDĚJOVICE

25-03-2024

ZDENĚK ŽÁK
Braníšovská 941/54
370 05 České Budějovice
Tel.: 385 343 090 IČO: 600 71 851
Realizace dopravního

20.3.2024

MAPY.CZ

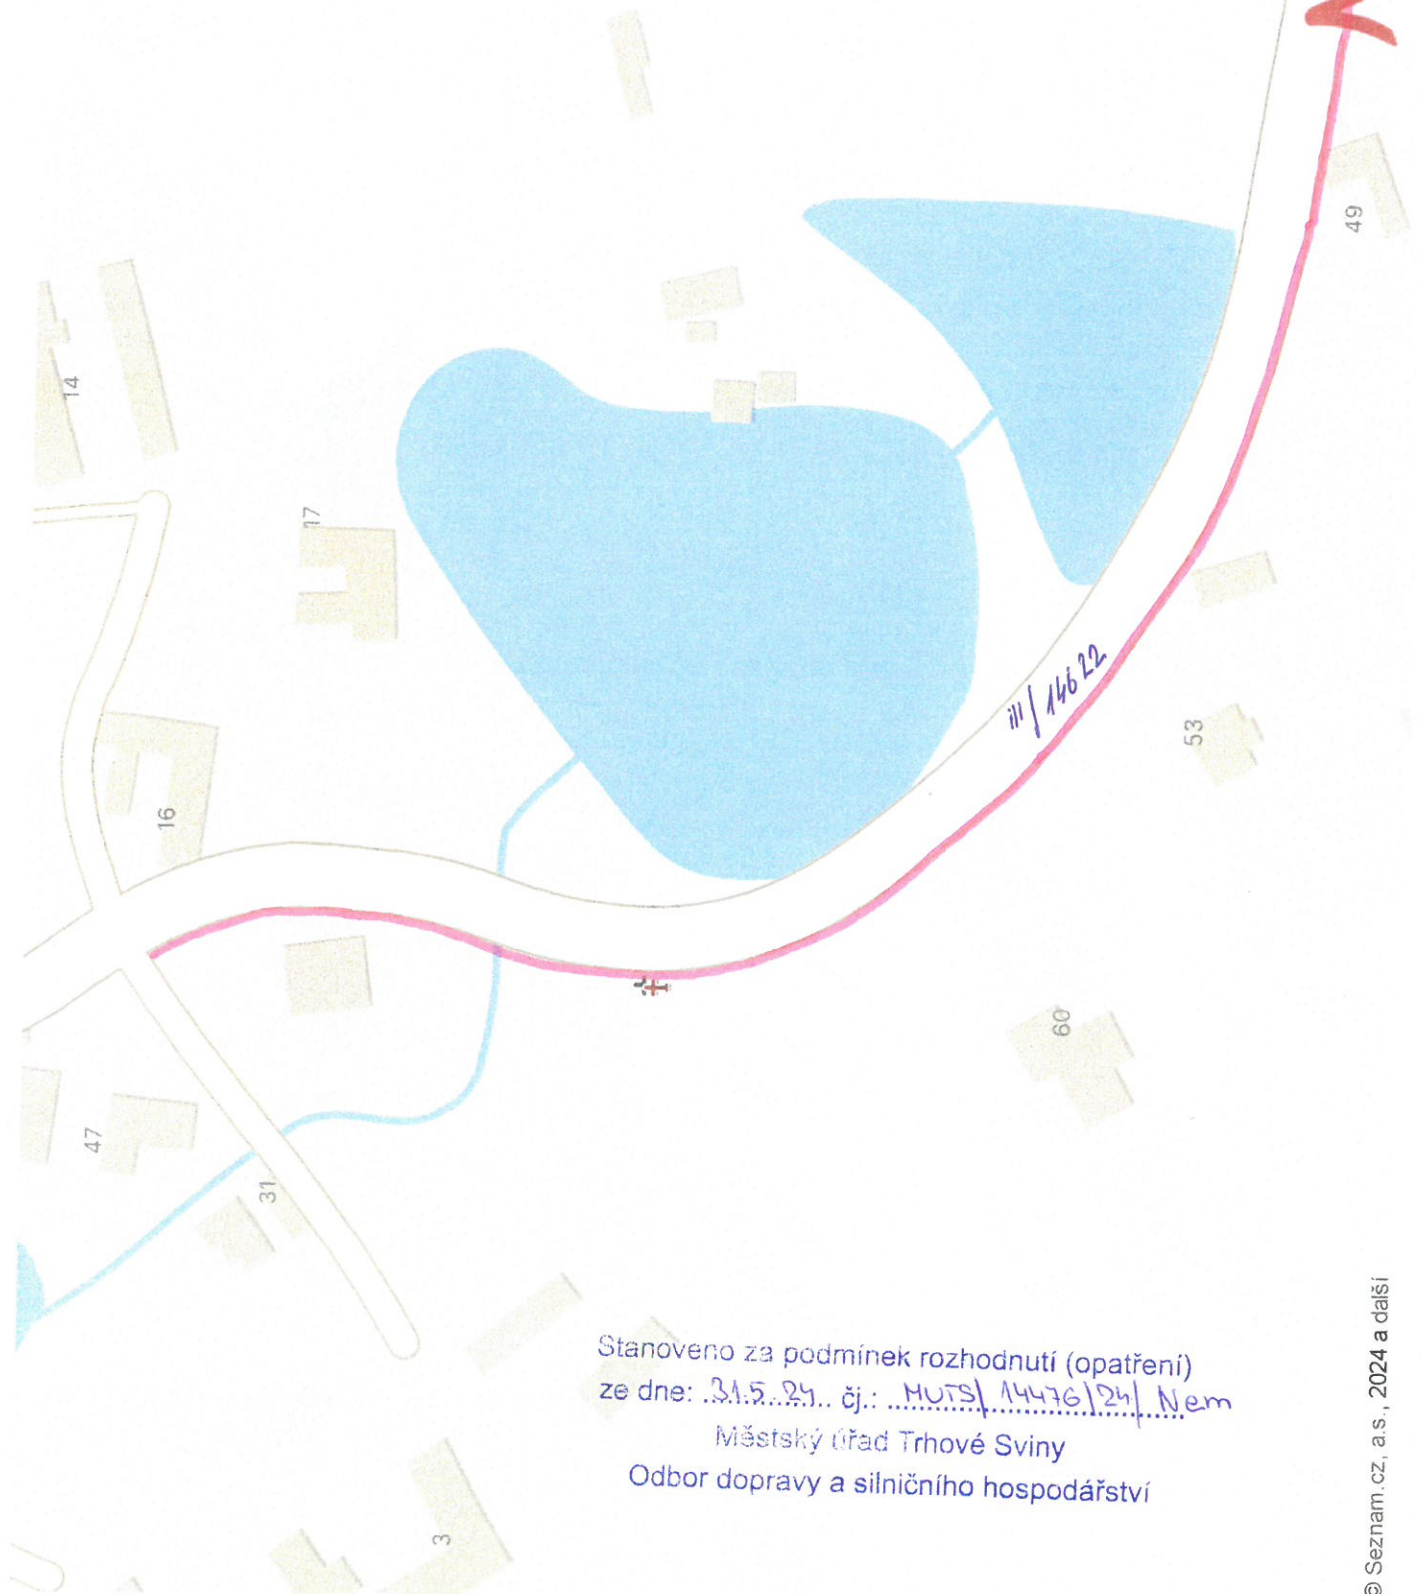


Stanoveno za podmínek rozhodnutí (opatření)
ze dne: 21.5.24... čj.: MÚTS/14476/24/Nem
Městský úřad Trhové Sviny
Odbor dopravy a silničního hospodářství

ZDENĚK ŽÁK
Branišovská 941/54
370 05 České Budějovice
tel: 385 343 090 fax: 600 71 851
Realizace dopravního značení

POLICIE ČESKÉ REPUBLIKY
KRAJSKÉ ŘEDITELSTVÍ POLICIE
JIHOČESKÉHO KRAJE 24
ÚZEMNÍ ODBOR ČESKÉ BUDĚJOVICE
DOPRAVNÍ INSPEKTOŘÁT
POŠTOVNÍ PŘÍHRADKA 725
371 05 ČESKÉ BUDĚJOVICE

25-03-2024

Stanoveno za podmínek rozhodnutí (opatření)
ze dne: 31.5.24 čj.: MURS/14476/24 Nem
Městský úřad Trhové Sviny
Odbor dopravy a silničního hospodářství

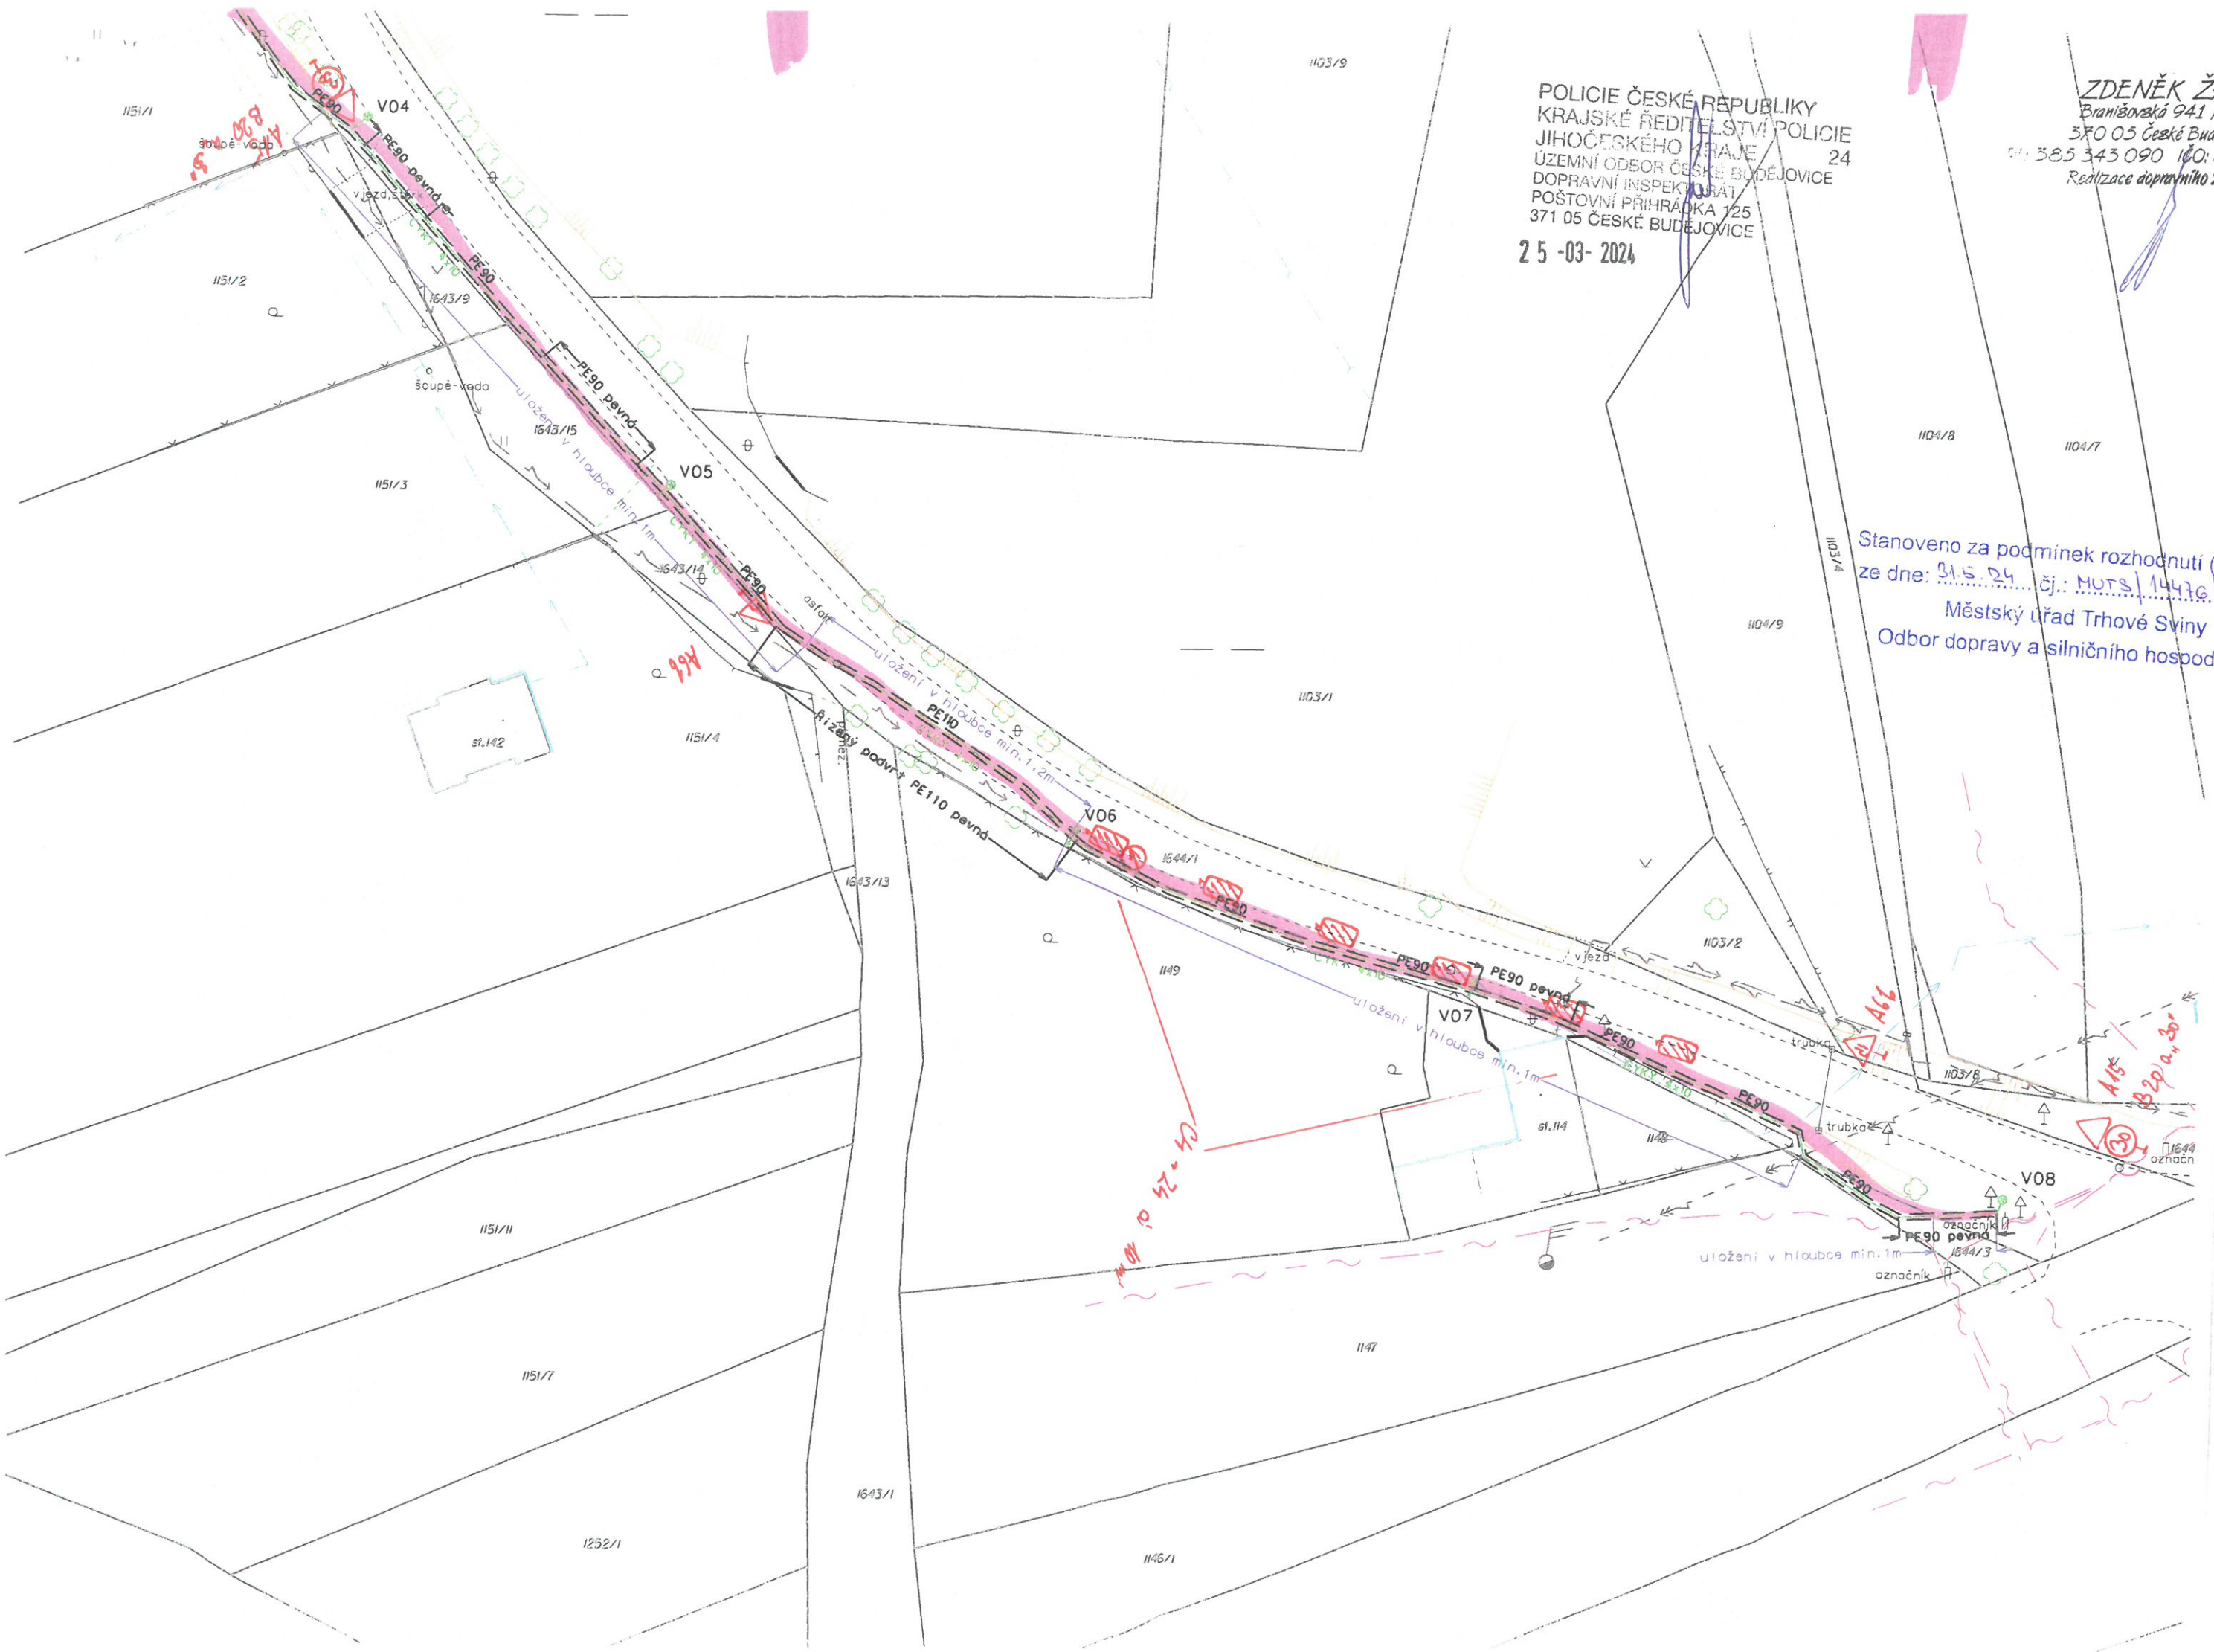


POLICIE ČESKÉ REPUBLIKY
KRAJSKÉ ŘEDITELSTVÍ POLICIE
JIHOČESKÉHO KRAJE 24
ÚZEMNÍ ODBOR ČESKÉ BUDĚJOVICE
DOPRAVNÍ INSPEKTORÁT
POŠTOVNÍ PŘÍHRÁDKA 125
371 05 ČESKÉ BUDĚJOVICE

ZDENĚK ŽÁK
Braniborská 941/54
370 05 České Budějovice
Tel.: 385 343 090 / IČO: 600 71 851
Realizace dopravního značení

125-03-2024

Stanoveno za podmínek rozhodnutí (opatření)
ze dne: 31.5.24 čj.: MÚTS/14476/24/Nem
Městský úřad Trhové Sviny
Odbor dopravy a silničního hospodářství

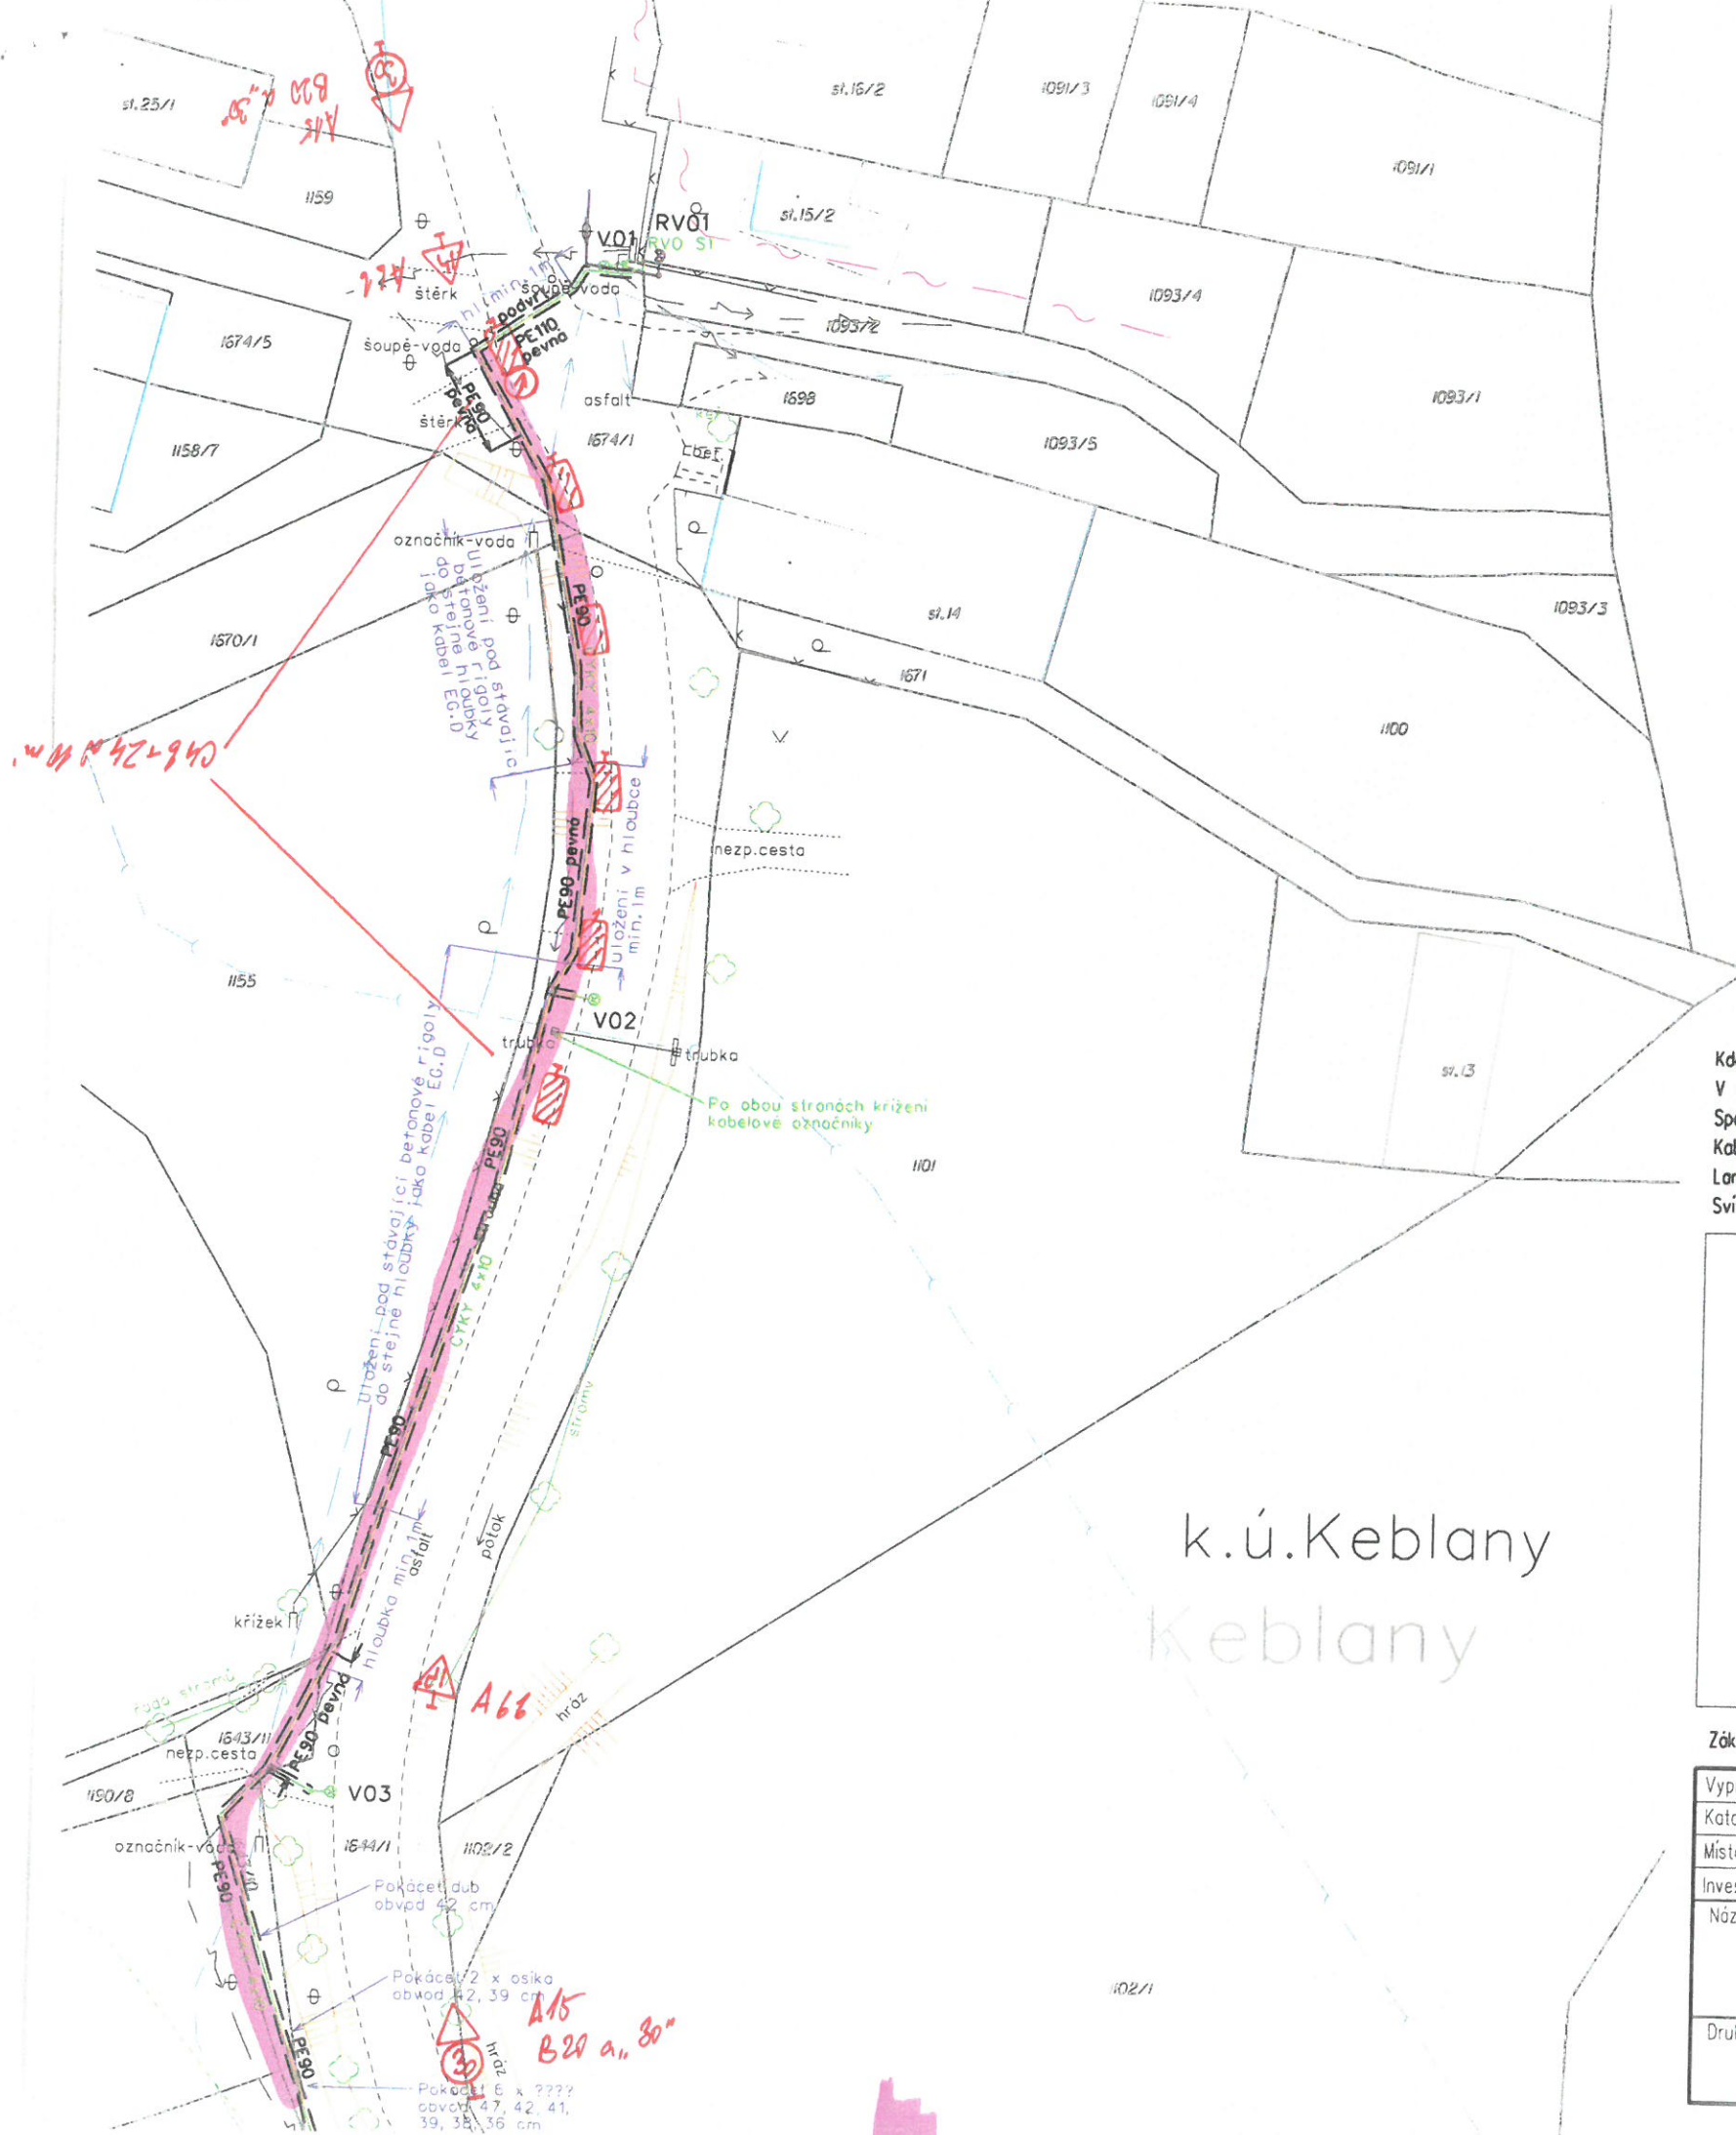

Kde není uveden druh chráničky PE, jedná se o vrubovanou ohebnou
V místech kde není uvedena hloubka uložení bude minimální hloubka 0,7m
Společně s kabelem VO bude u položen zemnicí drát FeZn 10 mm, bude připojen ke stožárům VO.
Kabel v místě vstupu do stožáru bude chráněn plastovou vrubovanou chráničkou o průměru 40 mm
Lampa pro VO - stožár K 8-133/89/60 Z bezpaticový, výložník SK 1-1000 Z
Svítilno GUIDAS-30W-3070-AB



LEGENDA EL. PRVKŮ

- silniční lampa VO - nová
- silniční lampa VO - demontáž
- rozvaděč VO - nový

LEGENDA EL. VEDENÍ

- kabelové vedení VO - nové
- kabelové vedení VO - stávající
- kabelová chránička

LEGENDA INŽENÝRSKÝCH SÍTÍ

- vodovod (ČEVAK)
- zatrubněný vodní tok (Lesy ČR)
- sdělovací kabel (Česká tel. infrastr.)
- zemní kabelové vedení NN (EGD)
- venkovní vedení VN (EGD)

k.ú.Keblany
Keblany

Zákres sláv. inženýrských sítí je pouze orientačního charakteru. Před započetím stavby je nutné provést vytyčení

Vypracoval:	Ing. Jindřich Zeman	Z odp. projektant:	Ing. Milan Mašek	MAŠEK ELEKTRO s.r.o. IČO: 276 51 584 PRACOVISŤE JINDŘICHŮV HRADEC OTÍN 286, 377 01 JINDŘICHŮV HRADEC Číslo zakázky: JH-115/16
Katastrální území:	Keblany	Okres:	České Budějovice	
Místo stavby:	Keblany	Kraj:	Jihočeský	
Investor:	Obec Slavče			
Název stavby:	Keblany, příjezdová komunikace - VO			Číslo stavby: 115_16 Název souboru: Datum: 12.3.2021 Formát výkresu: A2 Měřítko: 1:500 Číslo výkresu: C02
Druh přílohy:	Celkový situační výkres rozvodů VO			