


ÚP SLAVČE U TRHOVÝCH SVINŮ

KOORDINAČNÍ VÝKRES

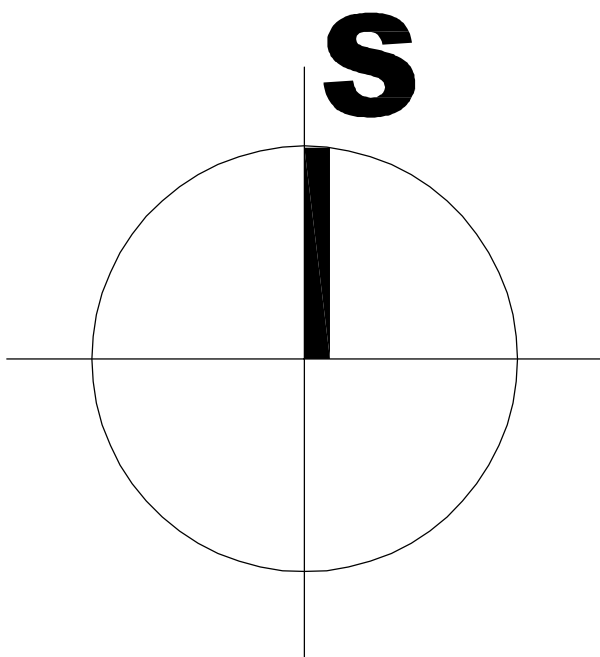

1:5000

LEGENDA

STAV	NAVRH
	HRANICE ŘEŠENÉHO ÚZEMÍ - SPRÁVNÍ ÚZEMÍ OBCE
	HRANICE KATASTRU
	HRANICE ZASTAVĚNÉHO ÚZEMÍ K 6.5.2008
	HRANICE ZASTAVITELNÝCH PLOCH
	PLOCHY PŘESTAVBY
	PLOCHY REKREACE - ZAHRADY, ZAHRADKÁŘSKÉ A CHATOVÉ OSADY
	PLOCHY OBČANSKEHO VYBAVENÍ
	PLOCHY OBČANSKEHO VYBAVENÍ - TĚLOVÝCHOVA A SPORT
	PLOCHY SMÍŠENÉ OBYTNÉ - ÚZEMÍ MALÝCH SÍDEL
	PLOCHY SPECIFICKÉ
	PLOCHY VEŘEJNÝCH PROSTRANSTVÍ - MÍSTNÍ A ÚČELOVÉ KOMUNIKACE, CHODNÍKY A SÚJÍZNĚ CHODNÍKY
	PLOCHY DOPRAVNÍ INFRASTRUKTURY - DOPRAVNÍ ZAŘÍZENÍ, RÁDOVÉ GARÁŽE, PARKOVIŠTĚ
	PLOCHY DOPRAVNÍ INFRASTRUKTURY - SILNIČNÍ DOPRAVA - SILNICE II. TR.
	PLOCHY DOPRAVNÍ INFRASTRUKTURY - SILNIČNÍ DOPRAVA - SILNICE III. TR.
	PLOCHY TECHNICKÉ INFRASTRUKTURY
	PLOCHY VÝROBY A SKLADOVÁNÍ - PRŮMYSL A SLUŽBY
	PLOCHY VÝROBY A SKLADOVÁNÍ - ZEMĚDĚLSKÁ VÝROBA A SLUŽBY
	PLOCHY VODNÍ A VODOHOSPODÁŘSKÉ
	PLOCHY VODNÍ A VODOHOSPODÁŘSKÉ - ZAMOKŘENÉ PLOCHY
	PLOCHY ZEMĚDĚLSKÉ
	PLOCHY LESNÍ
	PLOCHY PŘÍRODNÍ
	PLOCHY SMÍŠENÉ NEZASTAVĚNÉHO ÚZEMÍ
	ZAŘÍZENÍ PRO OBRANU STÁTU
	PLOCHY A KORIDORY PRO VEŘEJNÉ PROSPĚŠNÉ STAVBY
	HLUKOVÁ IZOFONA L ₅₀ 50/60dB
	AUTOBUSOVÁ ZASTÁVKÁ
	VODOJEM
	VODOVOD
	ČOV VČ, OP
	KANALIZAČNÍ STOKY (OP 3M OD OKRAJE POTRUBÍ)
	KANALIZACE - VÝTLAK
	ENERGETICKÝ KORIDOR NADMÍSTNÍHO VÝZNAMU Ee14
	ELVZDUŠNÉ VEDENÍ VN VČ, OP
	TRAFOSTANICE VČ, OP
	CYKLOTRASA
	HRANICE PŘÍRODNÍHO PARKU SOBĚNOVSKÁ VRCHOVINA
	BIOKORIDOR REGIONÁLNÍ, NEFUNKČNÍ
	BIOKORIDOR REGIONÁLNÍ, FUNKČNÍ
	BIOKORIDOR LOKÁLNÍ, FUNKČNÍ
	BIOCENTRUM LOKÁLNÍ, FUNKČNÍ
	REGISTROVANÝ VÝZNAMNÝ KRAJINNÝ PRVEK
	POCHRANÉ PÁSMO HRBITOVA
	PODDOLOVACÍ ÚZEMÍ
	CHRÁNĚNÉ LOŽISKOVÉ ÚZEMÍ
	PŘÍRODNÍ PAMÁTKA DÁBLÍK
	NEMOVITÁ KULTURNÍ PAMÁTKA
	DOMINANTA
	KŘÍŽ, KOSTEL, POMNÍK, KAPLE

SPRÁVNÍ ORGÁN, KTERÝ ÚZEMNÍ PLÁN NEBO JEHO ZMĚNU VYDAL: ZASTUPITELSTVO OBCE SLAVČE		
ČÍSLO JEDNACI: 4105	DATUM VYDÁNÍ: 11.12.2009	DAT. NABÝTÍ ÚČINNOSTI: 30.12.2009
Jméno, příjmení a funkce osoby, která územní plán vypracovala: Ing. LUDĚK KLEIN, VEDOUcí ÚPÚ MĚÚ TRHOVÉ SVINŮ		
PODPIS:		OTISK ÚŘEDNÍHO RAZÍTKA:

SP Studio, s.r.o.,
architektonická kancelář, Budějovická 58, Č. Krumlov
tel.: 380711315, e-mail: rampas@spstudio.cz

č.v. 01



PROJEKTANT: ING. ARCH. J. RAMPAS RA.0003	VYPRACOVAL: JANA MARŠKOVÁ	PORADYATEL: MĚÚ TRHOVÉ SVINŮ ÚP	STUPEŇ: ÚP	DATUM: 01.01.2010
AUTOR: ING. ARCH. J. RAMPAS				
ORIGINÁL:	OBEC SLAVČE	AKCE:	ÚZEMNÍ PLÁN SLAVČE U TRHOVÝCH SVINŮ	STUPEŇ: ÚP
VÝKRES:	00000001	AKCE:	00000001	STUPEŇ: ÚP
KOORDINAČNÍ VÝKRES			MĚŘÍTKO: 1:5000	01