


LEGENDA

- HRANICE ŘEŠENÉHO ÚZEMÍ - SPRÁVNÍ ÚZEMÍ OBCE
- HRANICE KATASTRŮ
- SOUSEDNÍ OBCE
- PLOCHY DOPRAVNÍ INFRASTRUKTURY - SILNIČNÍ DOPRAVA - SILNICE II. A III. TŘÍDY
- PLOCHY VODNÍ A VODOHOSPODÁŘSKÉ
- HRANICE PŘÍRODNÍHO PARKU SOBĚNOVSKÁ VRCHOVINA
- BIOKORIDOR NADREGIONÁLNÍ, FUNKČNÍ
- OCHRANNÁ ZÓNA NADREGIONÁLNÍHO BIODORIDORU
- BIOKORIDOR REGIONÁLNÍ, FUNKČNÍ
- BIOKORIDOR LOKÁLNÍ, FUNKČNÍ
- BIOCENTRUM LOKÁLNÍ, FUNKČNÍ
- BIOCENTRUM REGIONÁLNÍ, FUNKČNÍ

ÚP SLAVČE
U TRHOVÝCH SVINŮ


ŠIRŠÍ VZTAHY 1:50000

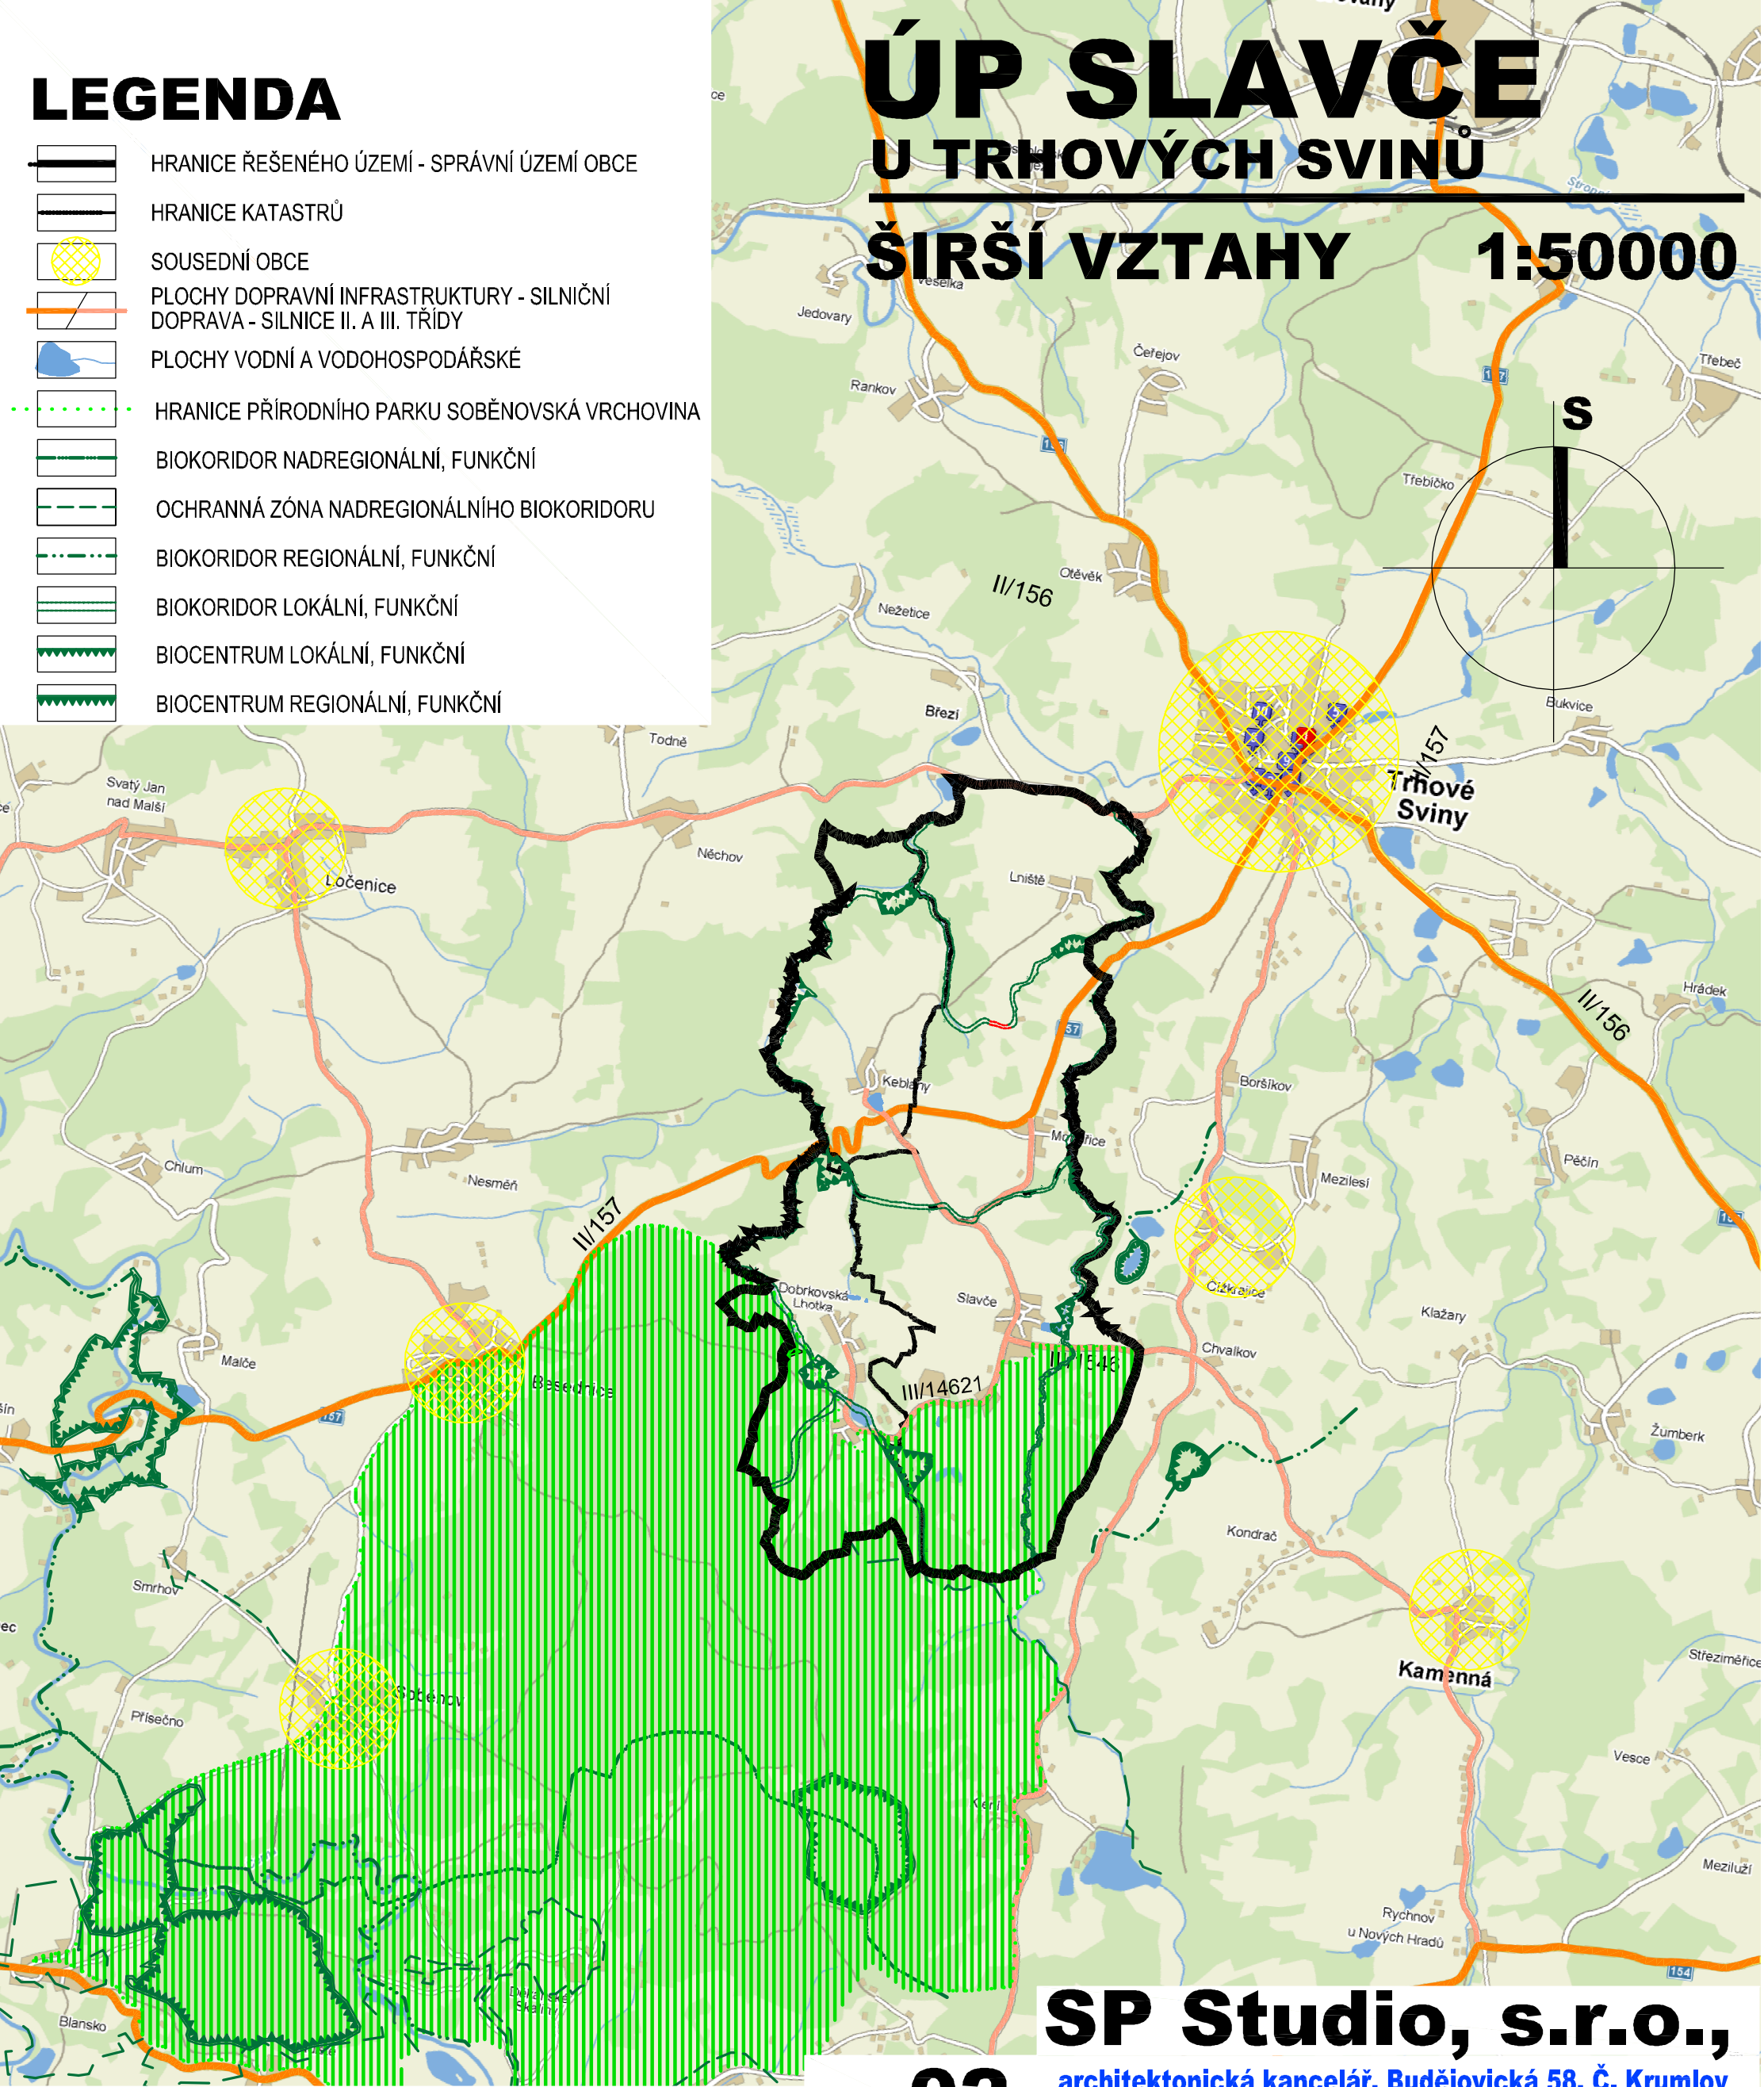

SP Studio, s.r.o.,

architektonická kancelář, Budějovická 58, Č. Krumlov
tel.: 380711315, e-mail: rampas@spstudio.cz

Č.V. 02

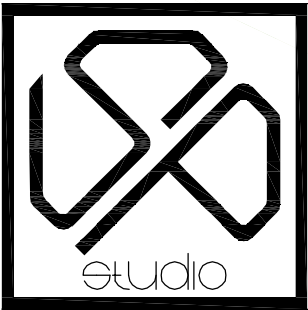

SP STUDIO, s.r.o.
ARCHITEKTONICKÁ KANCELÁŘ
BUDĚJOVICKÁ 58, ČESKÝ KRUMLOV
TEL.: 380711315, FAX: 380712671

SPRÁVNÍ ORGÁN, KTERÝ ÚZEMNÍ PLÁN NEBO JEHO ZMĚNU VYDAL: ZASTUPITELSTVO OBCE SLAVČE		
ČÍSLO JEDNACÍ: 4/09	DATUM VYDÁNÍ: 11.12.2009	DAT. NABYTÍ ÚČINNOSTI: 30.12.2009
JMÉNO, PŘÍJMENÍ A FUNKCE OPRAV. ÚŘEDNÍ OSOBY POŘIZOVATELE: Ing. LUDĚK KLEIN, VEDOUcí ÚP MěÚ TRHOVÉ SVINY		
PODPIS :		OTISK ÚŘEDNÍHO RAZÍTKA :

PROJEKTANT ING. ARCH. J. RAMPAS ČKA 02603				
AUTOR ING. ARCH. J. RAMPAS				
VYPRACOVAL JANA MARKOVÁ				
OBJEDNATEL OBEC SLAVČE		POŘIZOVATEL MĚÚ TRHOVÉ SVINY ÚÚP		
AKCE ÚZEMNÍ PLÁN SLAVČE - ODŮVODNĚNÍ	U TRHOVÝCH SVINŮ		STUPEŇ	ÚPD
			DATUM	01/2010
			Č. ZAKÁZKY	SP 2008/1
VÝKRES ŠIRŠÍ VZTAHY	MĚRITKO 1:50000		Č. VÝKRESU 02	