



# VÝKRES ZÁKLADNÍHO ČLENĚNÍ ÚZEMÍ

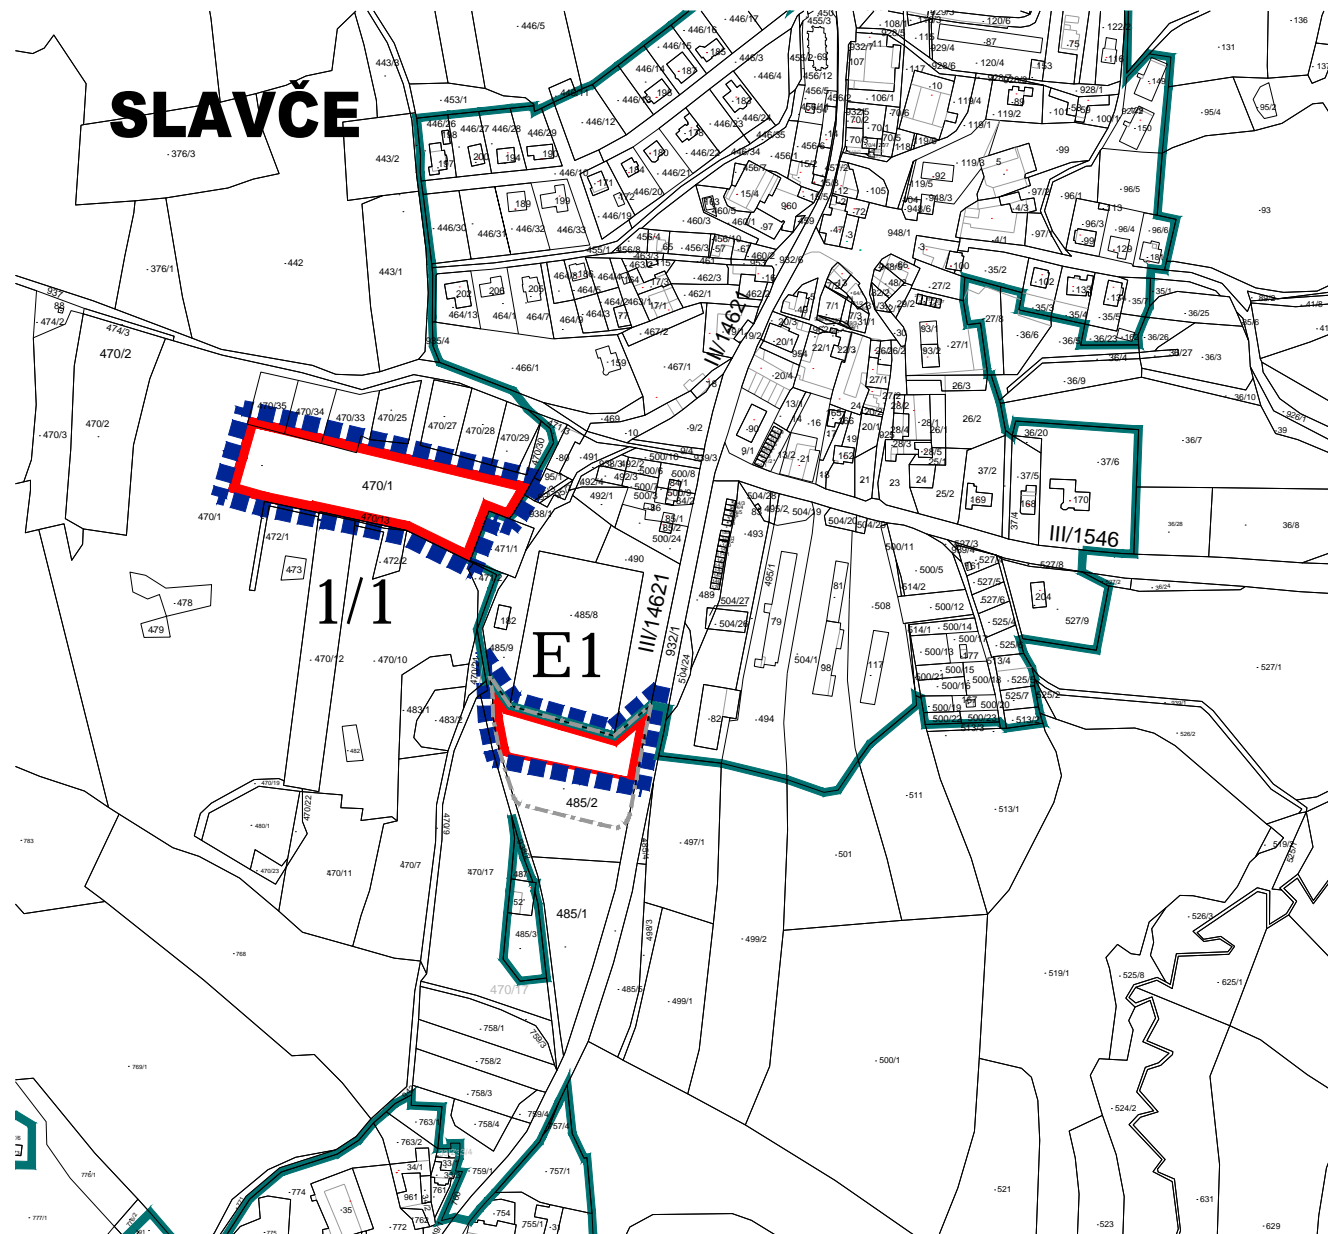

# ZMĚNA Č.1 ÚZEMNÍHO PLÁNU SLAVČE U TRHOVÝCH SVINŮ

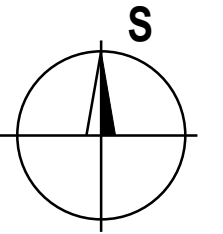

M 1:5000

## LEGENDA

STAV	NÁVRH	
		HRANICE PLOCH ŘEŠENÝCH ZMĚNOU Č.1
		HRANICE ZASTAVĚNÉHO ÚZEMÍ K 31.9.2015
		HRANICE ZASTAVITELNÝCH PLOCH DLE ÚP
		HRANICE ZASTAVITELNÝCH PLOCH
	<b>E1</b>	OZNAČENÍ ZASTAVITELNÝCH PLOCH DLE ÚP SLAVČE
	<b>1/3</b>	OZNAČENÍ ZASTAVITELNÝCH PLOCH DLE ZMĚNY Č.1

**SP Studio, s.r.o.,**  
architektonická kancelář, Budějovická 58, Č. Krumlov  
tel.: 380711315, e-mail: rampas@spstudio.cz

**č.v.01**



SP STUDIO, s.r.o.  
ARCHITEKTONICKÁ KANCELÁŘ  
BUDĚJOVICKÁ 58, ČESKÝ KRUMLOV  
TEL.:380711315, FAX:380712671

SPRÁVNÍ ORGÁN, KTERÝ ÚZEMNÍ PLÁN NEBO JEHO ZMĚNU VYDAL: ZASTUPITELSTVO OBCE SLAVČE	
POŘADOVÉ ČÍSLO POSLEDNÍ ZMĚNY 1	DATUM NABYTÍ ÚČINNOSTI POSLEDNÍ ZMĚNY: 27/03/2017
JMÉNO, PŘÍJMENÍ A FUNKCE OPRÁVNĚNÉ ÚŘEDNÍ OSOBY POŘIZOVATELE: ING. LUDĚK KLEIN, VEDOUCÍ ODBORU VÝSTAVBY, KULTURNÍCH PAMÁTEK A ÚP MĚŮ TRHOVÉ SVINY	
PODPIS :	OTISK ÚŘEDNÍHO RAZÍTKA :

PROJEKTANT ING. ARCH. JIŘÍ RAMPAS ČKA 02603	
AUTOR ING. ARCH. JIŘÍ RAMPAS	
VYPRACOVAL ZDENKA KOHOUTOVÁ	
POŘIZOVATEL MĚSTSKÝ ÚŘAD TRHOVÉ SVINY	OBJEDNATEL OBEC SLAVČE
AKCE ZMĚNA Č.1 ÚZEMNÍHO PLÁNU SLAVČE U TRHOVÝCH SVINŮ	STUPEŇ ÚPD
	DATUM 03/2017
	Č. ZAKÁZKY SP 2015/49
VÝKRES VÝKRES ZÁKLADNÍHO ČLENĚNÍ ÚZEMÍ (K.Ú. SLAVČE U TRH. SVINŮ)	MĚŘÍTKO 1:5000
	Č. VÝKRESU 01a