
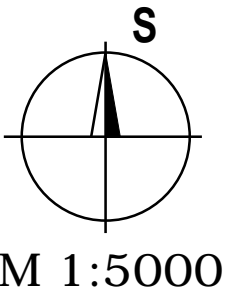


# VÝKRES ZÁKLADNÍHO ČLENĚNÍ ÚZEMÍ

# ZMĚNA Č.1 ÚZEMNÍHO PLÁNU SLAVČE U TRHOVÝCH SVINŮ

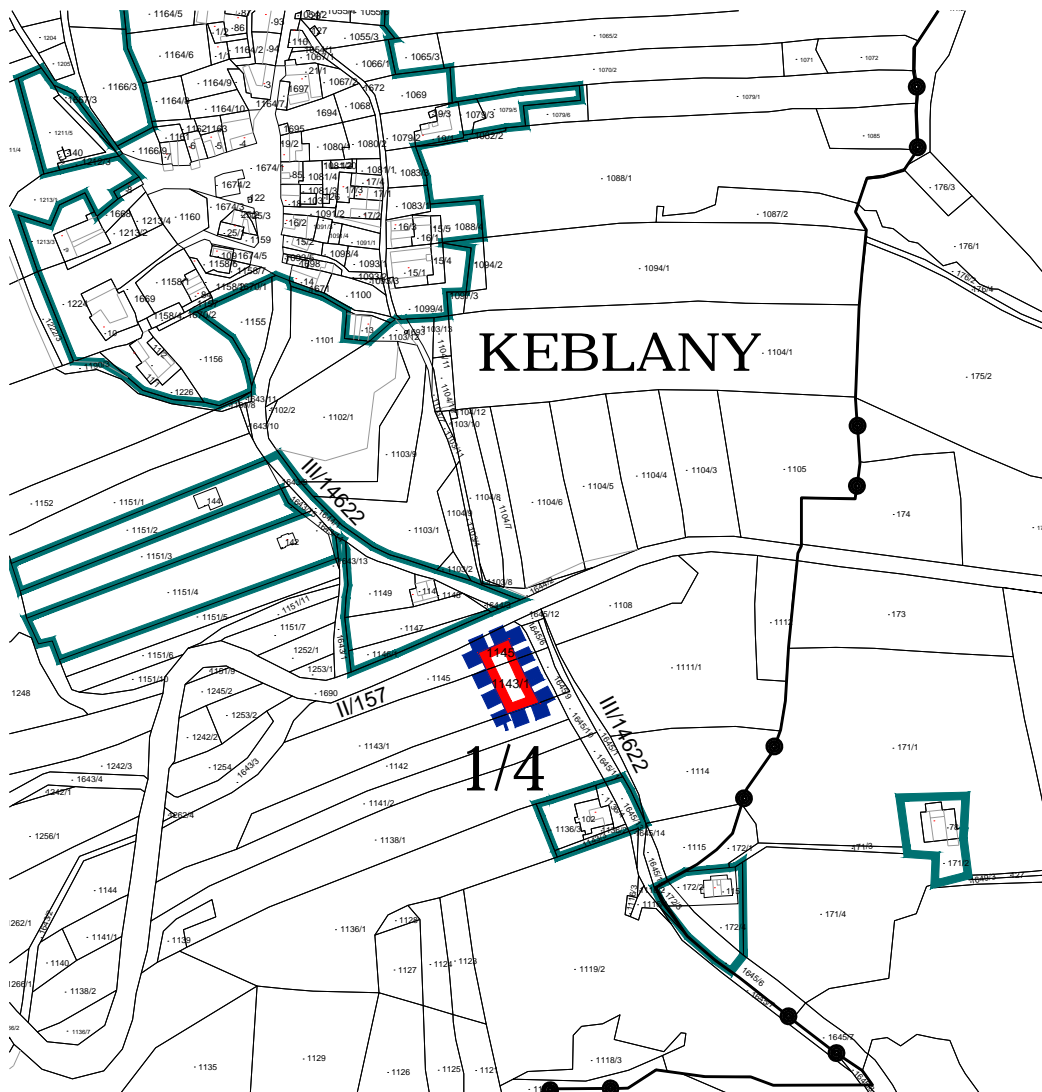

## LEGENDA

STAV	NÁVRH	
		HRANICE PLOCH ŘEŠENÝCH ZMĚNOU Č.1
		HRANICE KATASTRŮ
		HRANICE ZASTAVĚNÉHO ÚZEMÍ K 31.9.2015
		HRANICE ZASTAVITELNÝCH PLOCH DLE ZMĚNY Č.1
		OZNAČENÍ ZASTAVITELNÝCH PLOCH DLE ZMĚNY Č.1

**SP Studio, s.r.o.,**  
architektonická kancelář, Budějovická 58, Č. Krumlov  
tel.: 380711315, e-mail: rampas@spstudio.cz

**č.v.01**



SP STUDIO, s.r.o.  
ARCHITEKTONICKÁ KANCELÁŘ  
BUDĚJOVICKÁ 58, ČESKÝ KRUMLOV  
TEL.:380711315, FAX:380712671

SPRÁVNÍ ORGÁN, KTERÝ ÚZEMNÍ PLÁN NEBO JEHO ZMĚNU VYDAL: ZASTUPITELSTVO OBCE SLAVČE	
POŘADOVÉ ČÍSLO POSLEDNÍ ZMĚNY 1	DATUM NABYTÍ ÚČINNOSTI POSLEDNÍ ZMĚNY: 27/03/2017
JMÉNO, PŘÍJMENÍ A FUNKCE OPRAVNĚNÉ ÚŘEDNÍ OSOBY POŘIZOVATELE: ING. LUDĚK KLEIN, VEDOUČÍ ODBORU VÝSTAVBY, KULTURNÍCH PAMÁTEK A ÚP MĚŮ TRHOVÉ SVINY	
PODPIS :	OTISK ÚŘEDNÍHO RAZÍTKA :

PROJEKTANT ING. ARCH. JIŘÍ RAMPAS ČKA 02603		
AUTOR ING. ARCH. JIŘÍ RAMPAS		
VYPRACOVAL ZDENKA KOHOUTOVÁ		
POŘIZOVATEL MĚSTSKÝ ÚŘAD TRHOVÉ SVINY	OBJEDNATEL OBEC SLAVČE	
AKCE ZMĚNA Č.1 ÚZEMNÍHO PLÁNU SLAVČE U TRHOVÝCH SVINŮ	STUPEŇ ÚPD	
	DATUM 03/2017	
	Č. ZAKÁZKY SP 2015/49	
VÝKRES VÝKRES ZÁKLADNÍHO ČLENĚNÍ ÚZEMÍ - (K.Ú. KEBLANY)	MĚŘÍTKO 1:5000	Č. VÝKRESU 01b