



HLAVNÍ VÝKRES

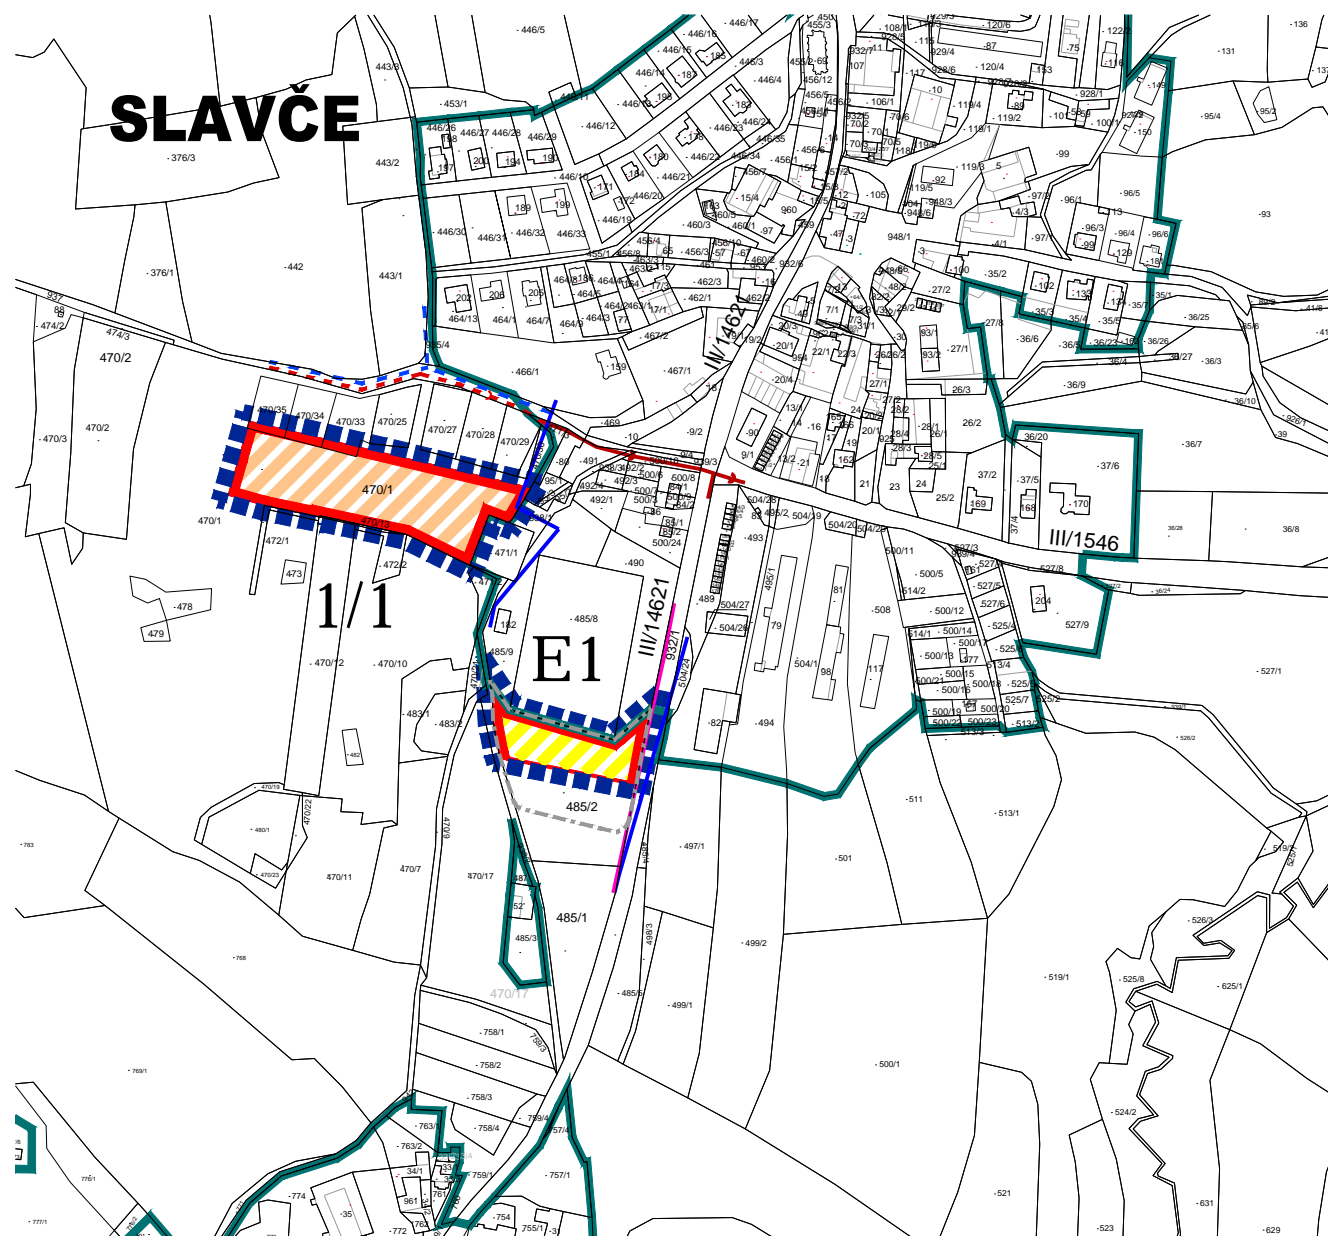

ZMĚNA Č.1 ÚZEMNÍHO PLÁNU SLAVČE U TRHOVÝCH SVINŮ

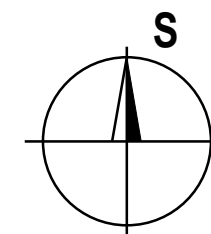

M 1:5000


LEGENDA

STAV	NÁVRH	
		HRANICE PLOCH ŘEŠENÝCH ZMĚNOU Č.1
		HRANICE ZASTAVĚNÉHO ÚZEMÍ K 31.9.2015
		HRANICE ZASTAVITELNÝCH PLOCH DLE ÚP
		HRANICE ZASTAVITELNÝCH PLOCH
		OZNAČENÍ ZASTAVITELNÝCH PLOCH DLE ÚP SLAVČE
		OZNAČENÍ ZASTAVITELNÝCH PLOCH DLE ZMĚNY Č.1
		PLOCHY OBČANSKÉHO VYBAVENÍ - TĚLOVÝCHOVA A SPORT
		PLOCHY SMÍŠENÉ OBYTNÉ - ÚZEMÍ MALÝCH SÍDEL
		SILNICE III.TŘÍDY
		KANALIZACE
		VODOVOD
		SDĚLOVACÍ KABELY

SP Studio, s.r.o.,

architektonická kancelář, Budějovická 58, Č. Krumlov
tel.: 380711315, e-mail: rampas@spstudio.cz

č.v.02

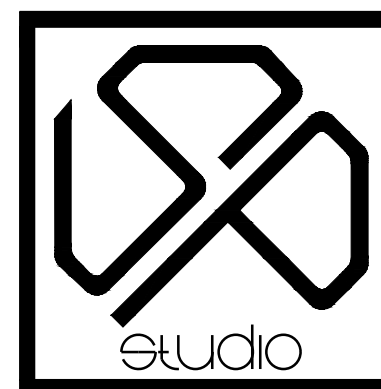

SP STUDIO, s.r.o.
ARCHITEKTONICKÁ KANCELÁŘ
BUDĚJOVICKÁ 58, ČESKÝ KRUMLOV
TEL.:380711315, FAX:380712671

SPRÁVNÍ ORGÁN, KTERÝ ÚZEMNÍ PLÁN NEBO JEHO ZMĚNU VYDAL: ZASTUPITELSTVO OBCE SLAVČE	
POŘADOVÉ ČÍSLO POSLEDNÍ ZMĚNY 1	DATUM NABYTÍ ÚČINNOSTI POSLEDNÍ ZMĚNY: 27/03/2017
JMÉNO, PŘÍJMENÍ A FUNKCE OPRÁVNĚNÉ ÚŘEDNÍ OSOBY POŘIZOVATELE: ING. LUDĚK KLEIN, VEDOUcí ODBORU VÝSTAVBY, KULTURNÍCH PAMÁTEK A ÚP MĚÚ TRHOVÉ SVINY	
PODPIS :	OTISK ÚŘEDNÍHO RAZÍTKA :

PROJEKTANT ING. ARCH. JIŘÍ RAMPAS ČKA 02603		
AUTOR ING. ARCH. JIŘÍ RAMPAS		
VYPRACOVAL ZDENKA KOHOUTOVÁ		
POŘIZOVATEL MĚSTSKÝ ÚŘAD TRHOVÉ SVINY	OBJEDNATEL OBEC SLAVČE	
AKCE ZMĚNA Č.1 ÚZEMNÍHO PLÁNU SLAVČE U TRHOVÝCH SVINŮ	STUPEŇ	ÚPD
	DATUM	03/2017
	Č. ZAKÁZKY	SP 2015/49
VÝKRES HLAVNÍ VÝKRES - K.Ú. SLAVČE U TRH. SVINŮ	MĚŘÍTKO 1:5000	Č. VÝKRESU 02a