


# ZMĚNA Č.1 ÚZEMNÍHO PLÁNU SLAVČE U TRHOVÝCH SVINŮ VÝKRES ŠIRŠÍCH VZTAHŮ M 1:50000

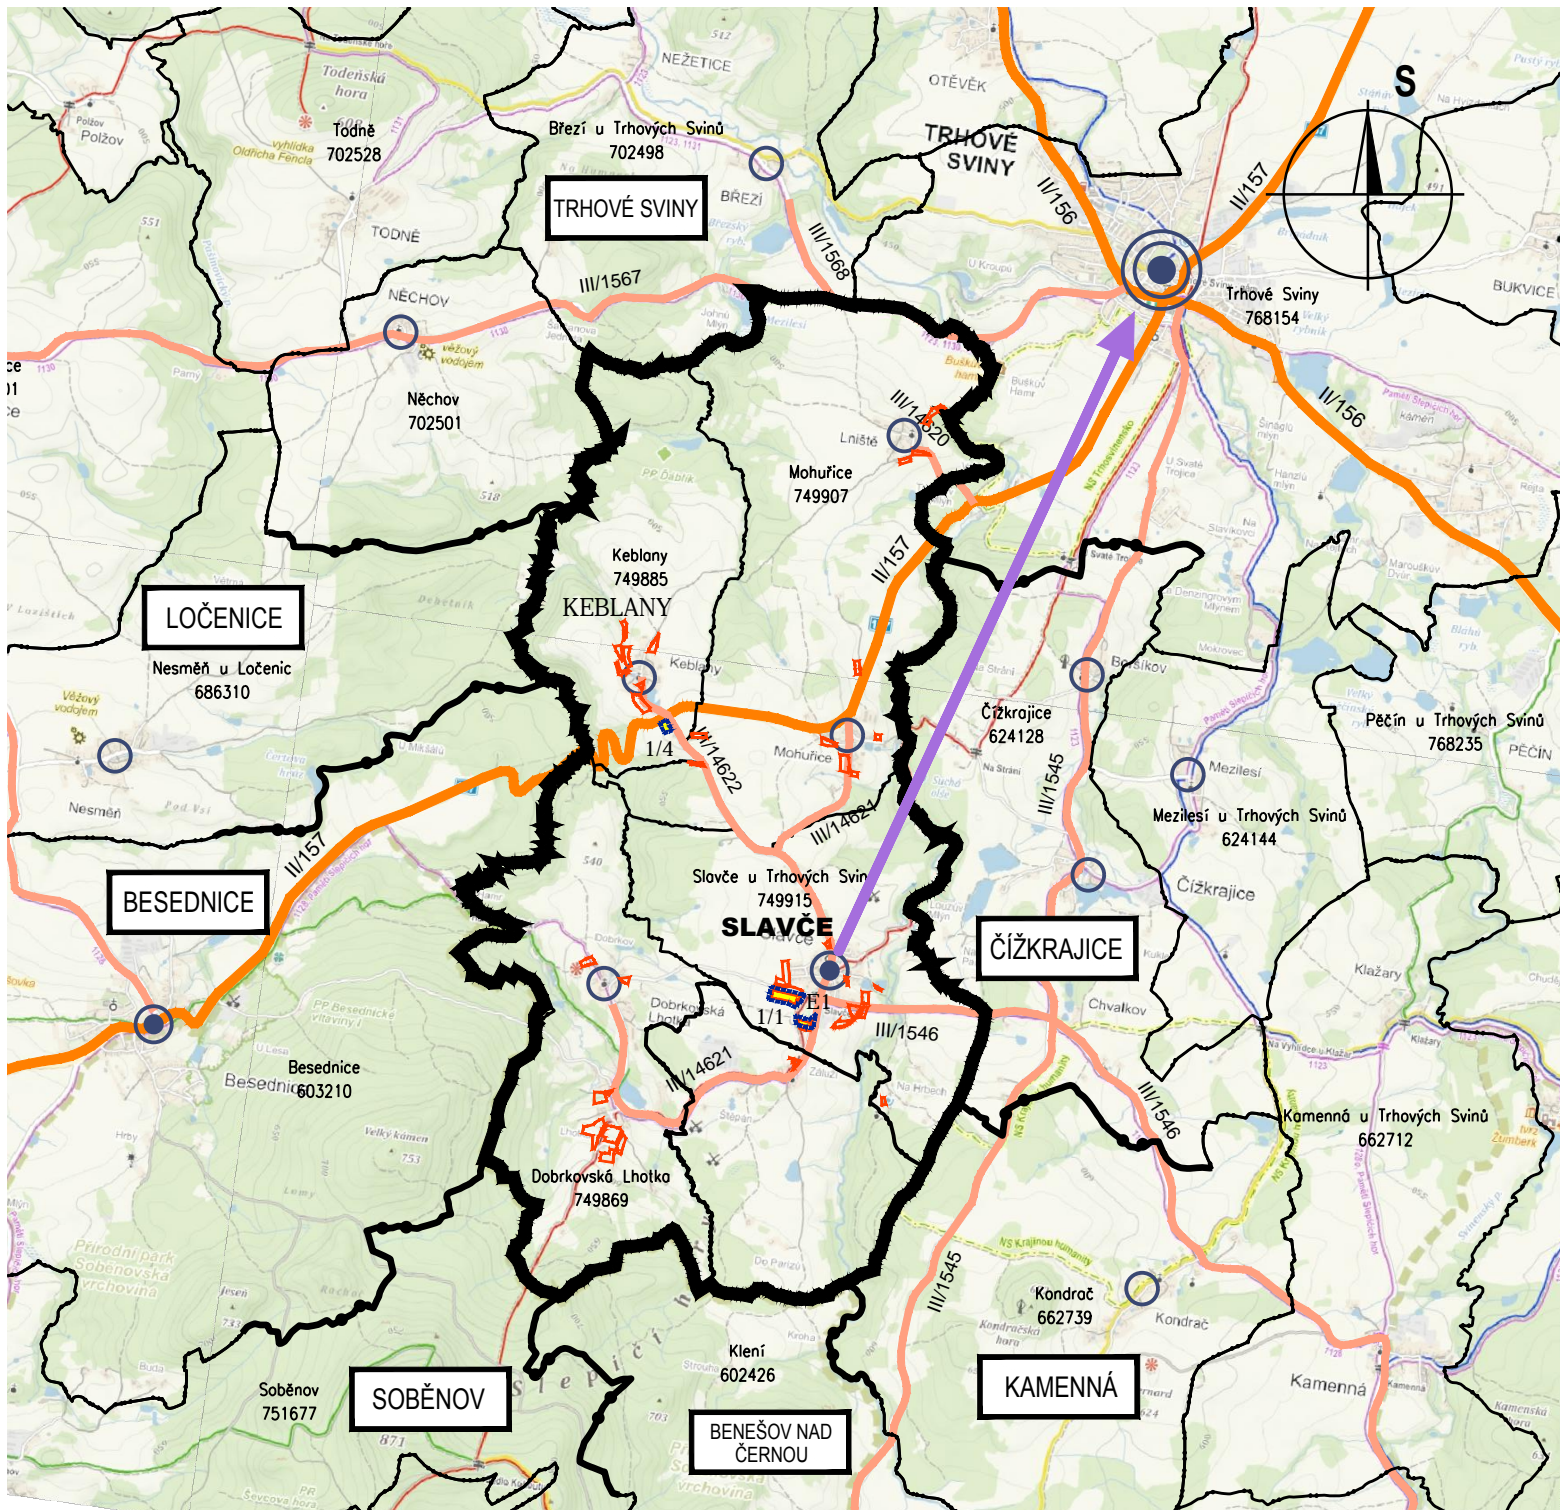

## LEGENDA

STAV	NÁVRH	
		HRANICE SPRÁVNÍHO ÚZEMÍ OBCE SLAVČE U TRHOVÝCH SVINŮ
		HRANICE KATASTRŮ
		SOUSEDNÍ OBCE
		PLOCHY ŘEŠENÉ ZMĚNOU Č.1
		SÍDLA NADMÍSTNÍHO VÝZNAMU
		SÍDLA MÍSTNÍHO VÝZNAMU
		SÍDLA OSTATNÍ

		HRANICE ZASTAVITELNÝCH PLOCH DLE ÚP SLAVČE
		VAZBY K OBCÍM S VYŠŠÍ KATEGORIÍ VYBAVENNOSTI
		PLOCHY DOPRAVNÍ INFRASTRUKTURY - SILNIČNÍ DOPRAVA - SILNICE II. TRÍDY
		PLOCHY DOPRAVNÍ INFRASTRUKTURY - SILNIČNÍ DOPRAVA - SILNICE III. TRÍDY
		PLOCHY VODNÍ A VODOHOSPODÁŘSKÉ
		PLOCHY ZEMĚDĚLSKÉ
		PLOCHY LESNÍ

**SP Studio, s.r.o.,**  
architektonická kancelář, Budějovická 58, Č. Krumlov  
tel.: 380711315, e-mail: rampas@spstudio.cz

SPRÁVNÍ ORGÁN, KTERÝ ÚZEMNÍ PLÁN NEBO JEHO ZMĚNU VYDAL: ZASTUPITELSTVO OBCE SLAVČE	
POŘADOVÉ ČÍSLO POSLEDNÍ ZMĚNY 1	DATUM NABYTÍ ÚČINNOSTI POSLEDNÍ ZMĚNY: 27/03/2017
JMÉNO, PŘÍJMENÍ A FUNKCE OPRAVNĚNÉ ÚŘEDNÍ OSOBY POŘIZOVATELE: ING. LUDĚK KLEIN, VEDOUČÍ ODBORU VÝSTAVBY, KULTURNÍCH PAMÁTEK A ÚP MĚÚ TRHOVÉ SVINY	
PODPIS :	OTISK ÚŘEDNÍHO RAŽÍTKA :

PROJEKTANT ING. ARCH. JIŘÍ RAMPAS ČKA 02603		
AUTOR ING. ARCH. JIŘÍ RAMPAS		
VYPRACOVAL ZDENKA KOHOUTOVÁ		
POŘIZOVATEL MĚSTSKÝ ÚŘAD TRHOVÉ SVINY	OBJEDNATEL OBEC SLAVČE	
AKCE ZMĚNA Č.1 ÚZEMNÍHO PLÁNU SLAVČE U TRHOVÝCH SVINŮ	STUPEŇ DATUM 03/2017	ÚPD
VÝKRES VÝKRES ŠIRŠÍCH VZTAHŮ	Č. ZAKÁZKY MĚŘÍTKO 1:50000	SP 2015/49 Č. VÝKRESU 05