


ZMĚNA Č.1 ÚZEMNÍHO PLÁNU SLAVČE U TRHOVÝCH SVINŮ

VÝKRES PŘEDPOKLÁDANÝCH ZÁBORŮ ZPF A PUPFL

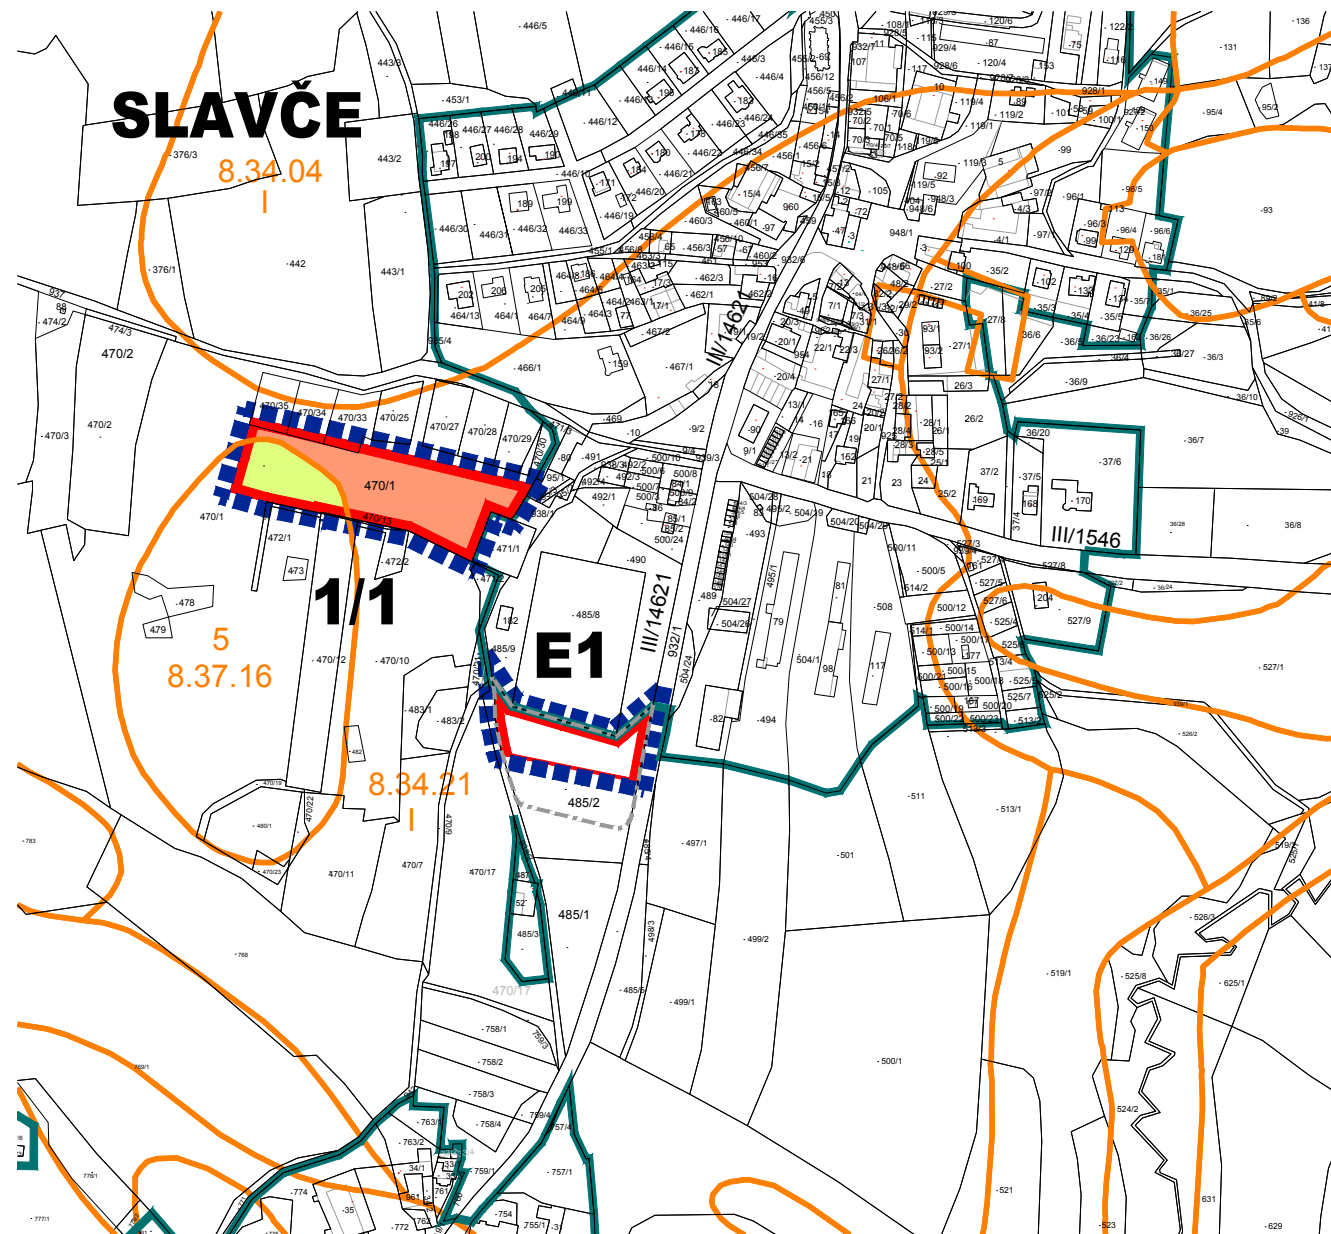

LEGENDA

	HRANICE PLOCH ŘEŠENÝCH ZMĚNOU Č.1
	HRANICE ZASTAVĚNÉHO ÚZEMÍ K 31.9.2015
	HRANICE ZASTAVITELNÝCH PLOCH DLE ÚP
	HRANICE ZASTAVITELNÝCH PLOCH
E1	OZNAČENÍ ZASTAVITELNÝCH PLOCH DLE ÚP SLAVČE
1/3	OZNAČENÍ ZASTAVITELNÝCH PLOCH DLE ZMĚNY Č.1
	HRANICE BPEJ
8.34.44	KÓD BPEJ
5	TŘÍDA OCHRANY
	ZEMĚDĚLSKÁ PŮDA S TŘÍDOU OCHRANY I.
	ZEMĚDĚLSKÁ PŮDA S TŘÍDOU OCHRANY V.

Pozn.: V případě zastavitelné plochy SLAVČE E1 se jedná pouze o změnu způsobu využití v severní části této plochy – z využití „Plochy výroby a skladování – průmysl a služby“ na „Plochy občanského vybavení – tělovýchova a sport“ (0,3270 ha v I. třídě ochrany), celkový rozsah záboru ZPF zůstává oproti původnímu Územnímu plánu nezměněn (0,5820 ha v I. třídě ochrany), stejně jako původně stanovený způsob využití v jižní části plochy (Plochy výroby a skladování – průmysl a služby – 0,2550 ha).

SP Studio, s.r.o.,
architektonická kancelář, Budějovická 58, Č. Krumlov
tel.: 380711315, e-mail: rampas@spstudio.cz

č.v.06



SP STUDIO, s.r.o.
ARCHITEKTONICKÁ KANCELÁŘ
BUDĚJOVICKÁ 58, ČESKÝ KRUMLOV
TEL.: 380711315, FAX: 380712671

SPRÁVNÍ ORGÁN, KTERÝ ÚZEMNÍ PLÁN NEBO JEHO ZMĚNU VYDAL: ZASTUPITELSTVO OBCE SLAVČE	
POŘADOVÉ ČÍSLO POSLEDNÍ ZMĚNY 1	DATUM NABYTÍ ÚČINNOSTI POSLEDNÍ ZMĚNY: 27/03/2017
JMÉNO, PŘÍJMENÍ A FUNKCE OPRÁVNĚNÉ ÚŘEDNÍ OSOBY POŘIZOVATELE: ING. LUDĚK KLEIN, VEDOUcí ODBORU VÝSTAVBY, KULTURNÍCH PAMÁTEK A ÚP MĚŮ TRHOVÉ SVINY	
PODPIS :	OTISK ÚŘEDNÍHO RAZÍTKA :

PROJEKTANT ING. ARCH. JIŘÍ RAMPAS ČKA 02603		
AUTOR ING. ARCH. JIŘÍ RAMPAS		
VYPRACOVAL ZDENKA KOHOUTOVÁ		
POŘIZOVATEL MĚSTSKÝ ÚŘAD TRHOVÉ SVINY	OBJEDNATEL OBEC SLAVČE	
AKCE ZMĚNA Č.1 ÚZEMNÍHO PLÁNU SLAVČE U TRHOVÝCH SVINŮ	STUPEŇ DATUM	ÚPD 03/2017
	Č. ZAKÁZKY	SP 2015/49
VÝKRES VÝKRES PŘEDPOKLÁDANÝCH ZÁBORŮ ZPF A PUPFL K.Ú. SLAVČE U TRH. SVINŮ	MĚŘÍTKO 1:5000	Č. VÝKRESU 06a