
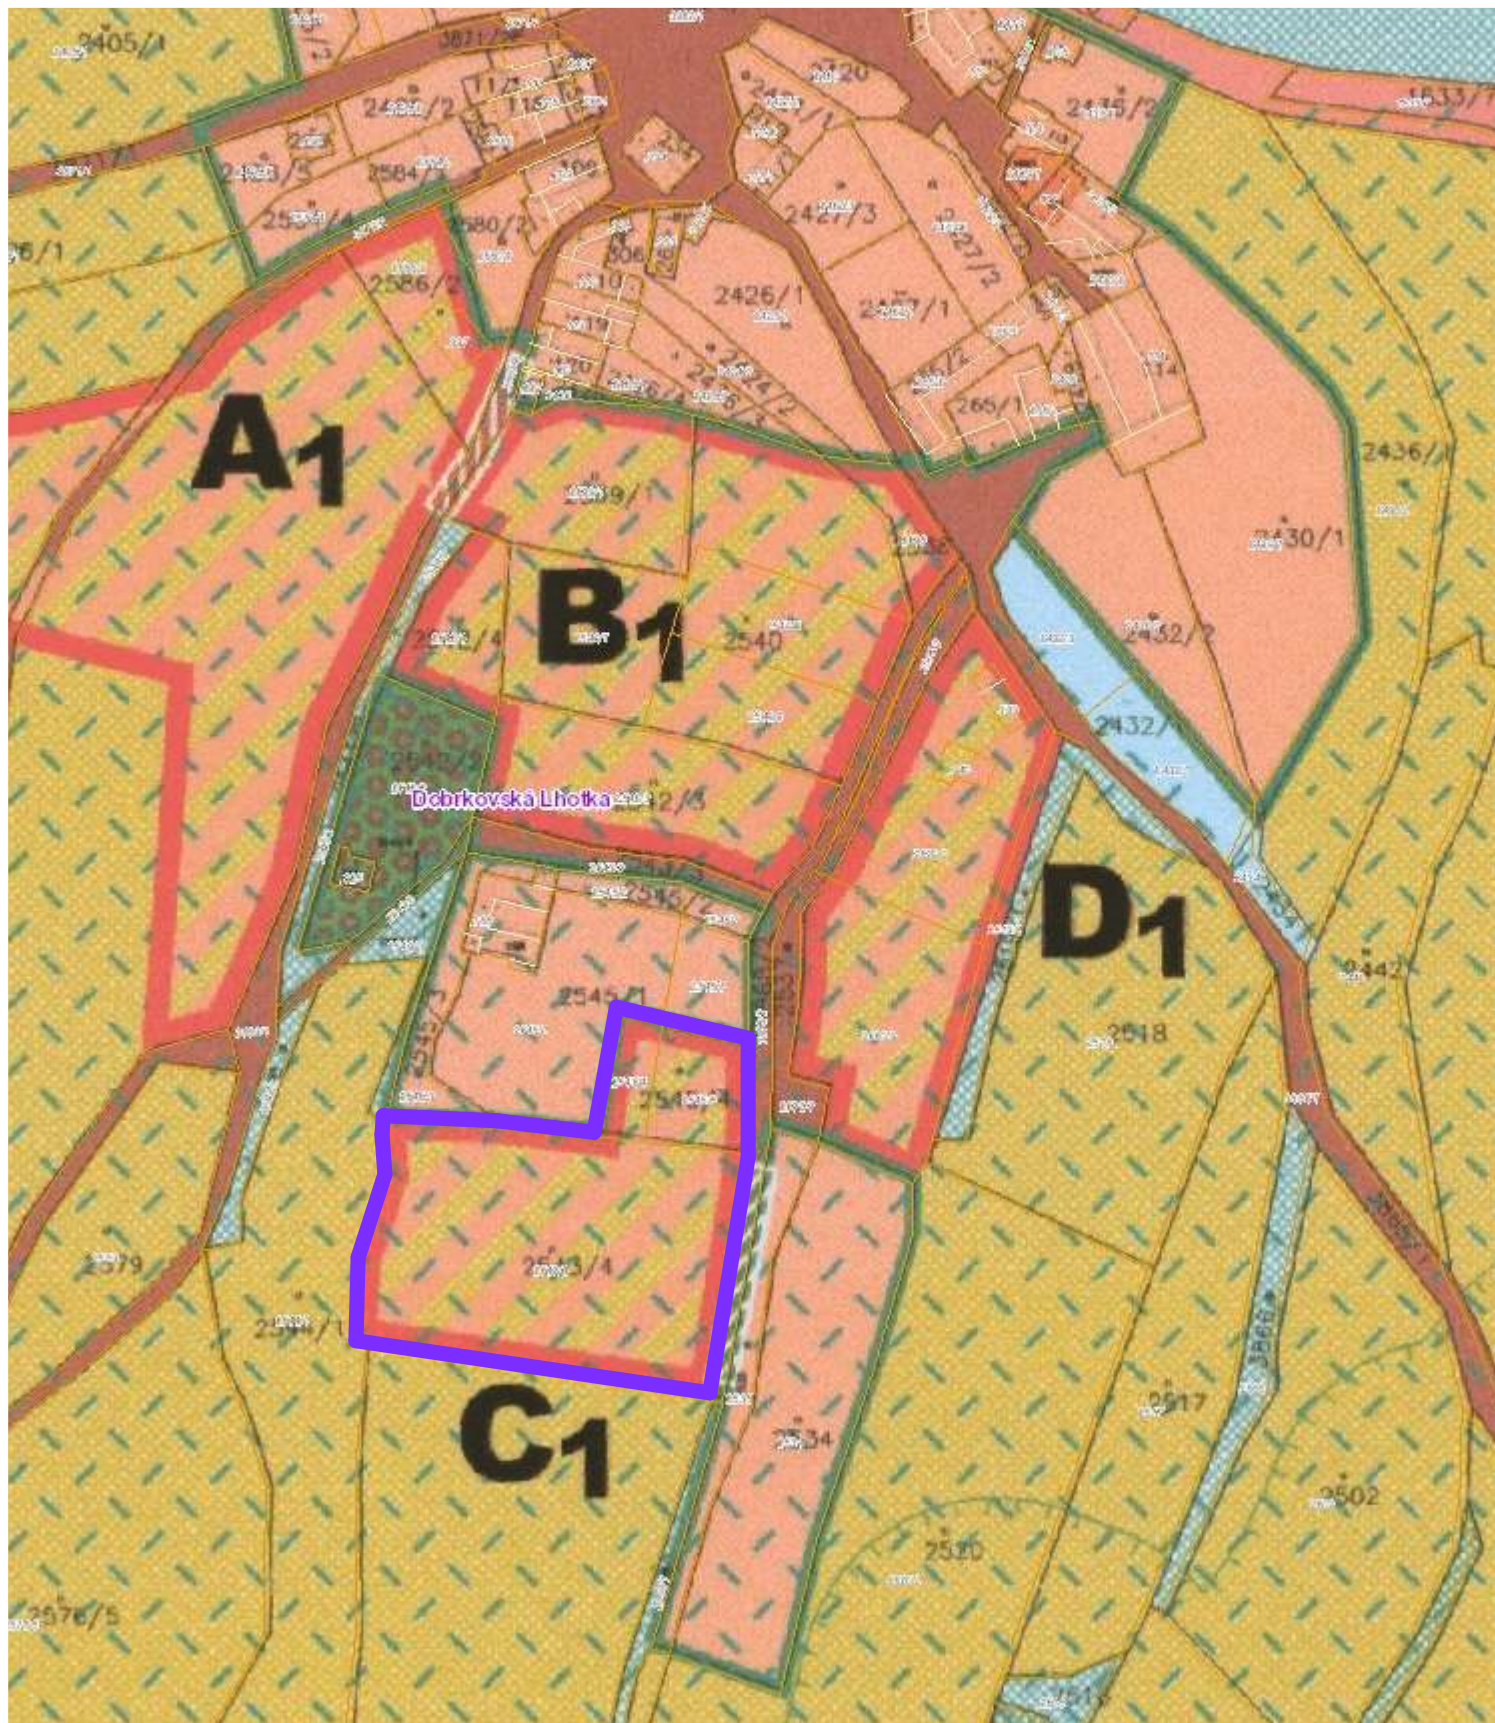


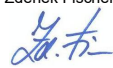

 PROJEKTOVÝ ATELIÉR HRONEK & FISCHER U Malše 1805/20, 370 01 Č. Budějovice, tel.: 386 352 546		VÝKRES č.: 1	
AKCE: Dobrkovská Lhotka C1 - ÚZEMNÍ STUDIE		ZODP. PROJEKTANT: Ing. Zdeněk Fischer 	VELIKOST: A4
INVESTOR: Simona a Petr Chytrý, Trocnovská 809, Trhové Sviny		VYPRACOVAL: Ing. Zdeněk Fischer	MÉRITKO: 1:2 000
VÝKRES: SITUACE ŠIRŠÍCH VZTAHŮ			ZAKÁZKA č.: 19/19
			DATUM: 02/2020