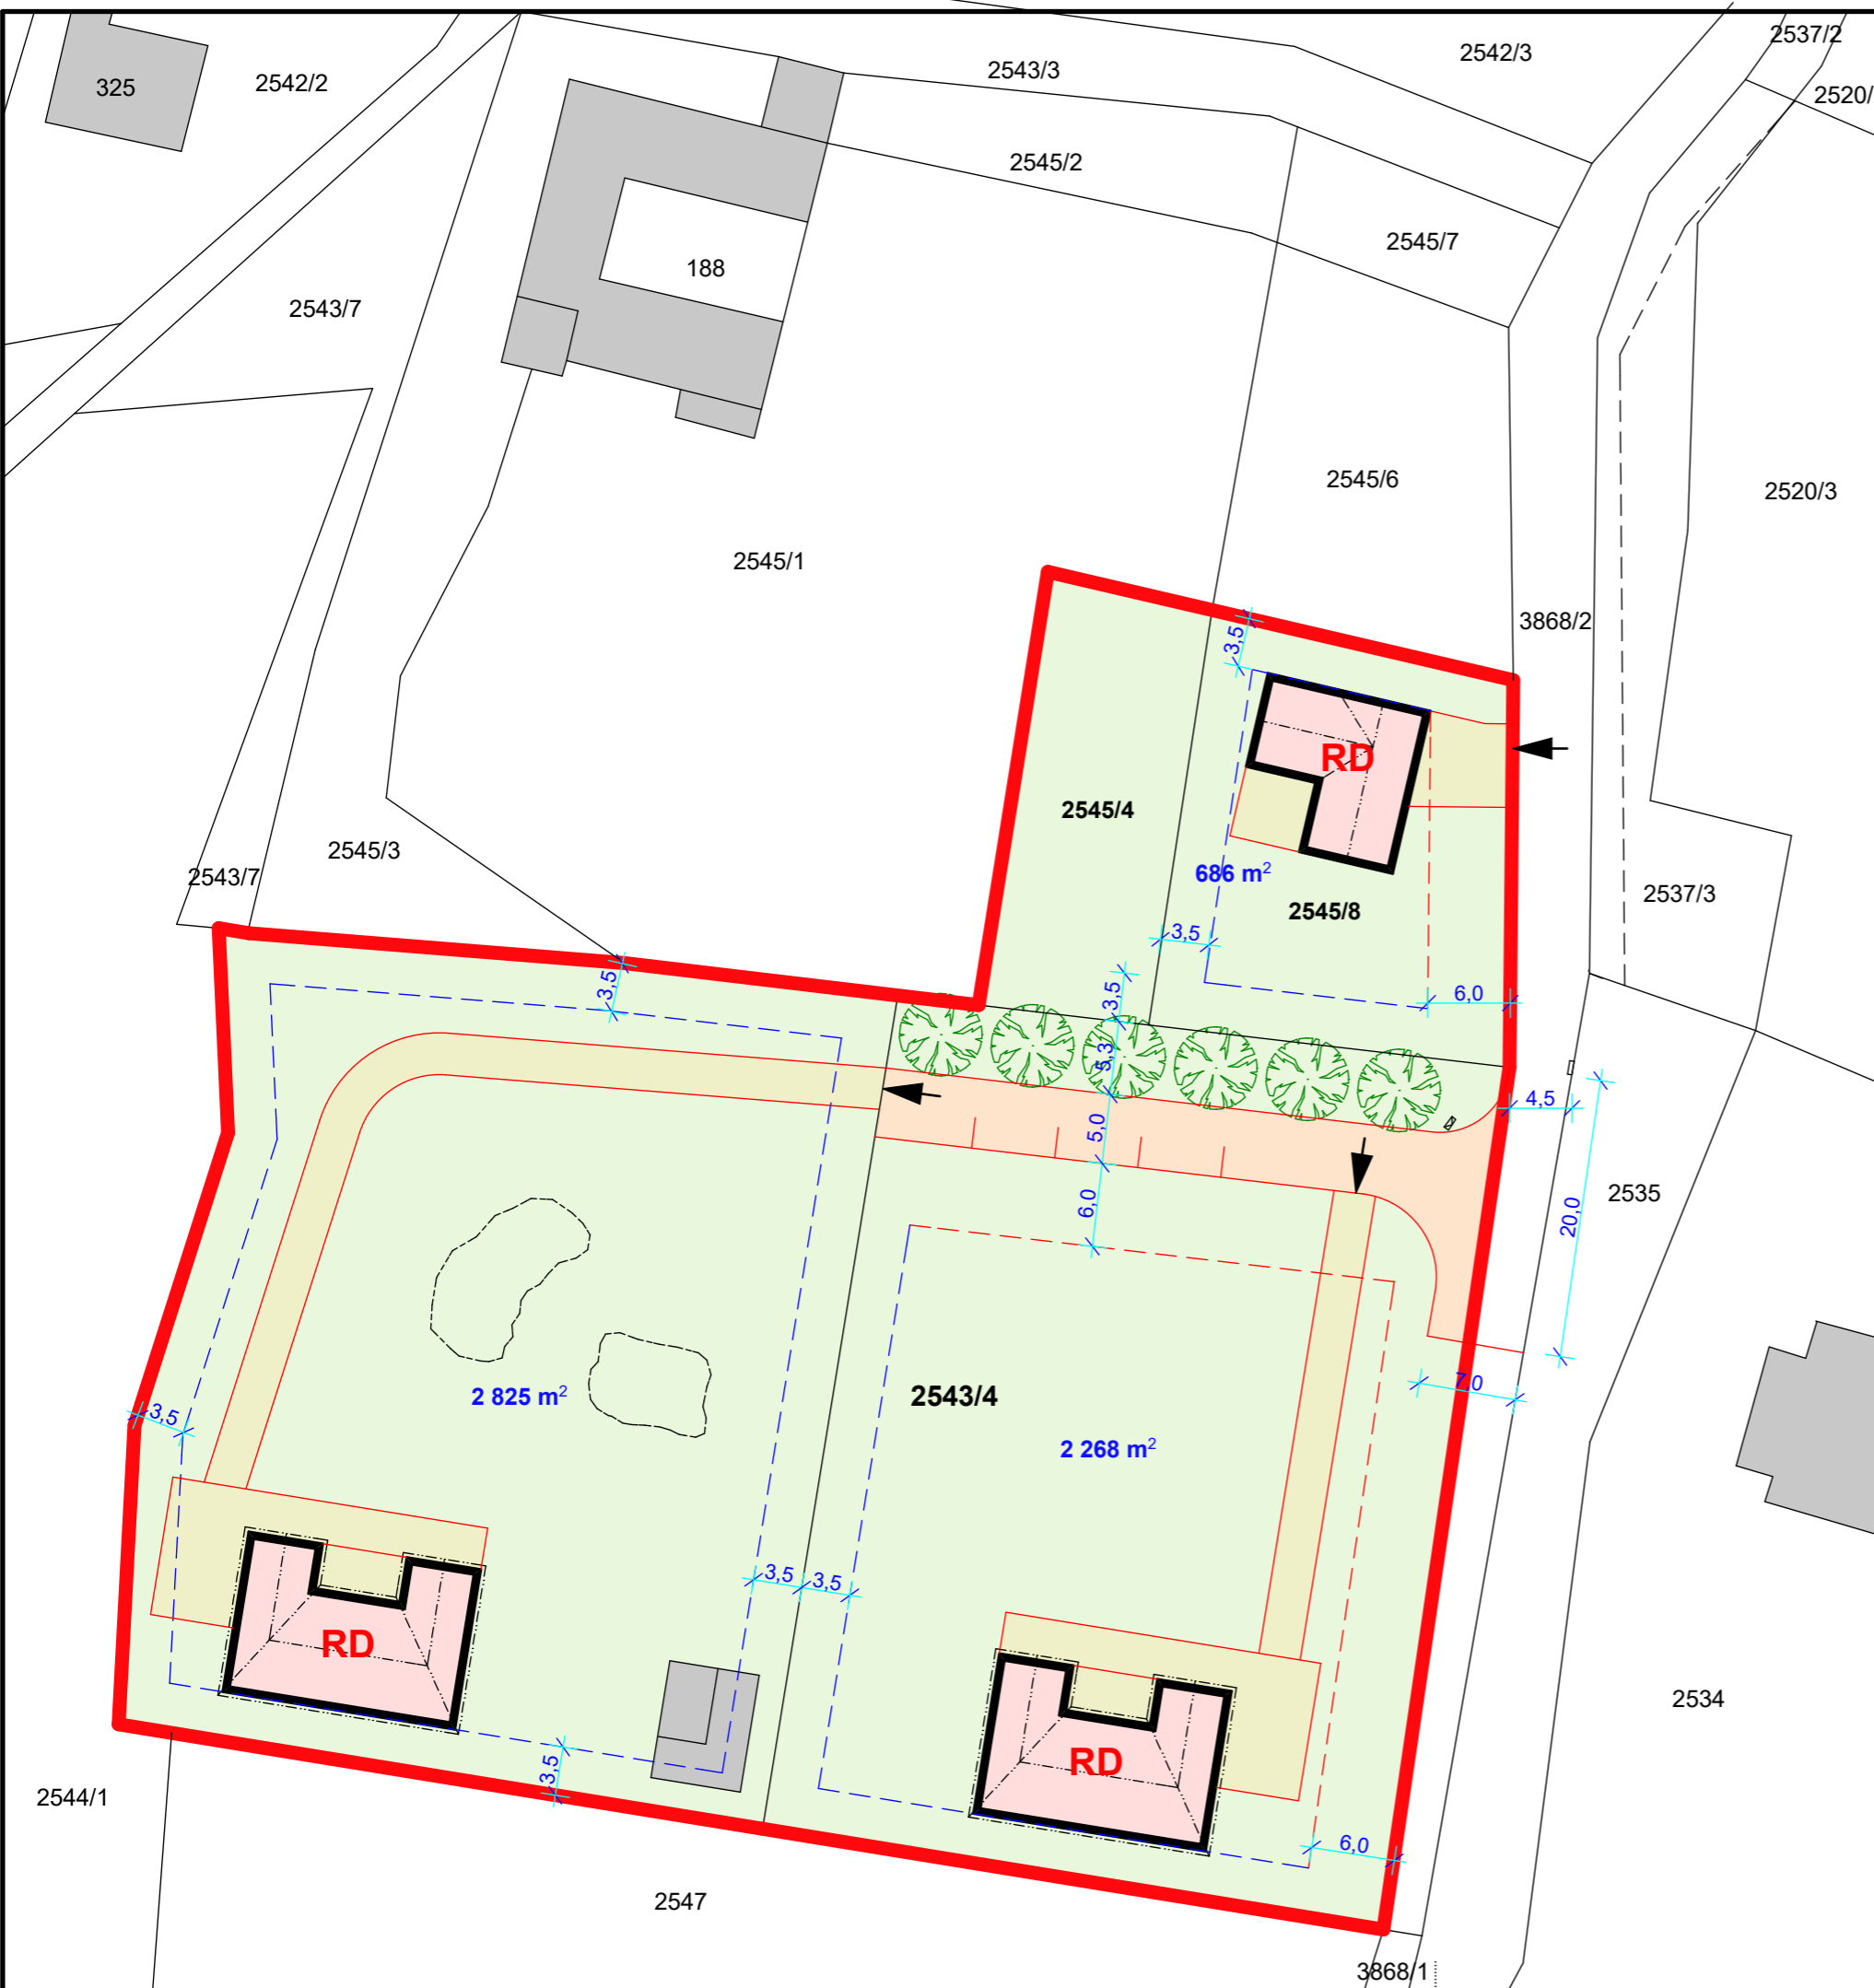


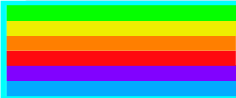
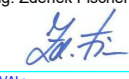
LEGENDA

- hranice řešeného území
- navrhované půdorysy rodinných domů
- plocha zeleně zahrad u domů
- zpevněná plocha u domů
- zpevněná plocha příjezdové cesty a parkoviště
- stávající objekty
- veřejná zeleň

PROSTOROVÁ REGULACE

- odstup od společných hranic dle §25, vyhl. č. 501/2006 Sb.
- odstup od veřejné plochy



 PROJEKTOVÝ ATELIÉR HRONEK & FISCHER U Malše 1805/20, 370 01 Č. Budějovice, tel.: 386 352 546		VÝKRES č.: 2
AKCE: Dobrkovská Lhotka C1 - ÚZEMNÍ STUDIE	ZODP. PROJEKTANT: Ing. Zdeněk Fischer 	VELIKOST: 2x A4
INVESTOR: Simona a Petr Chytrovi, Trocnovská 809, Trhové Sviny	VYPRACOVAL: Ing. Zdeněk Fischer	MÉRÍTKO: 1:500
VÝKRES: PROSTOROVÉ REGULATIVY	ZAKÁZKA č.: 19/19	DATUM: 02/2020