

LEGENDA


- hranice řešeného území
- navrhované půdorysy rodinných domů
- stávající pilíře NN kabelového rozvodu (PSS)
- nové pilíře NN kabelového rozvodu (ER)

STÁVAJÍCÍ SÍTĚ

- vodovodní řad PE 63 včetně přípojek rPE 32
- elektro NN kabelové vedení včetně přípojek

NAVRHOVANÉ SÍTĚ

- splašková domovní kanalizační přípojka
- dešťová kanalizační domovní přípojka
- vodovodní přípojka
- kabelová elektro NN přípojka

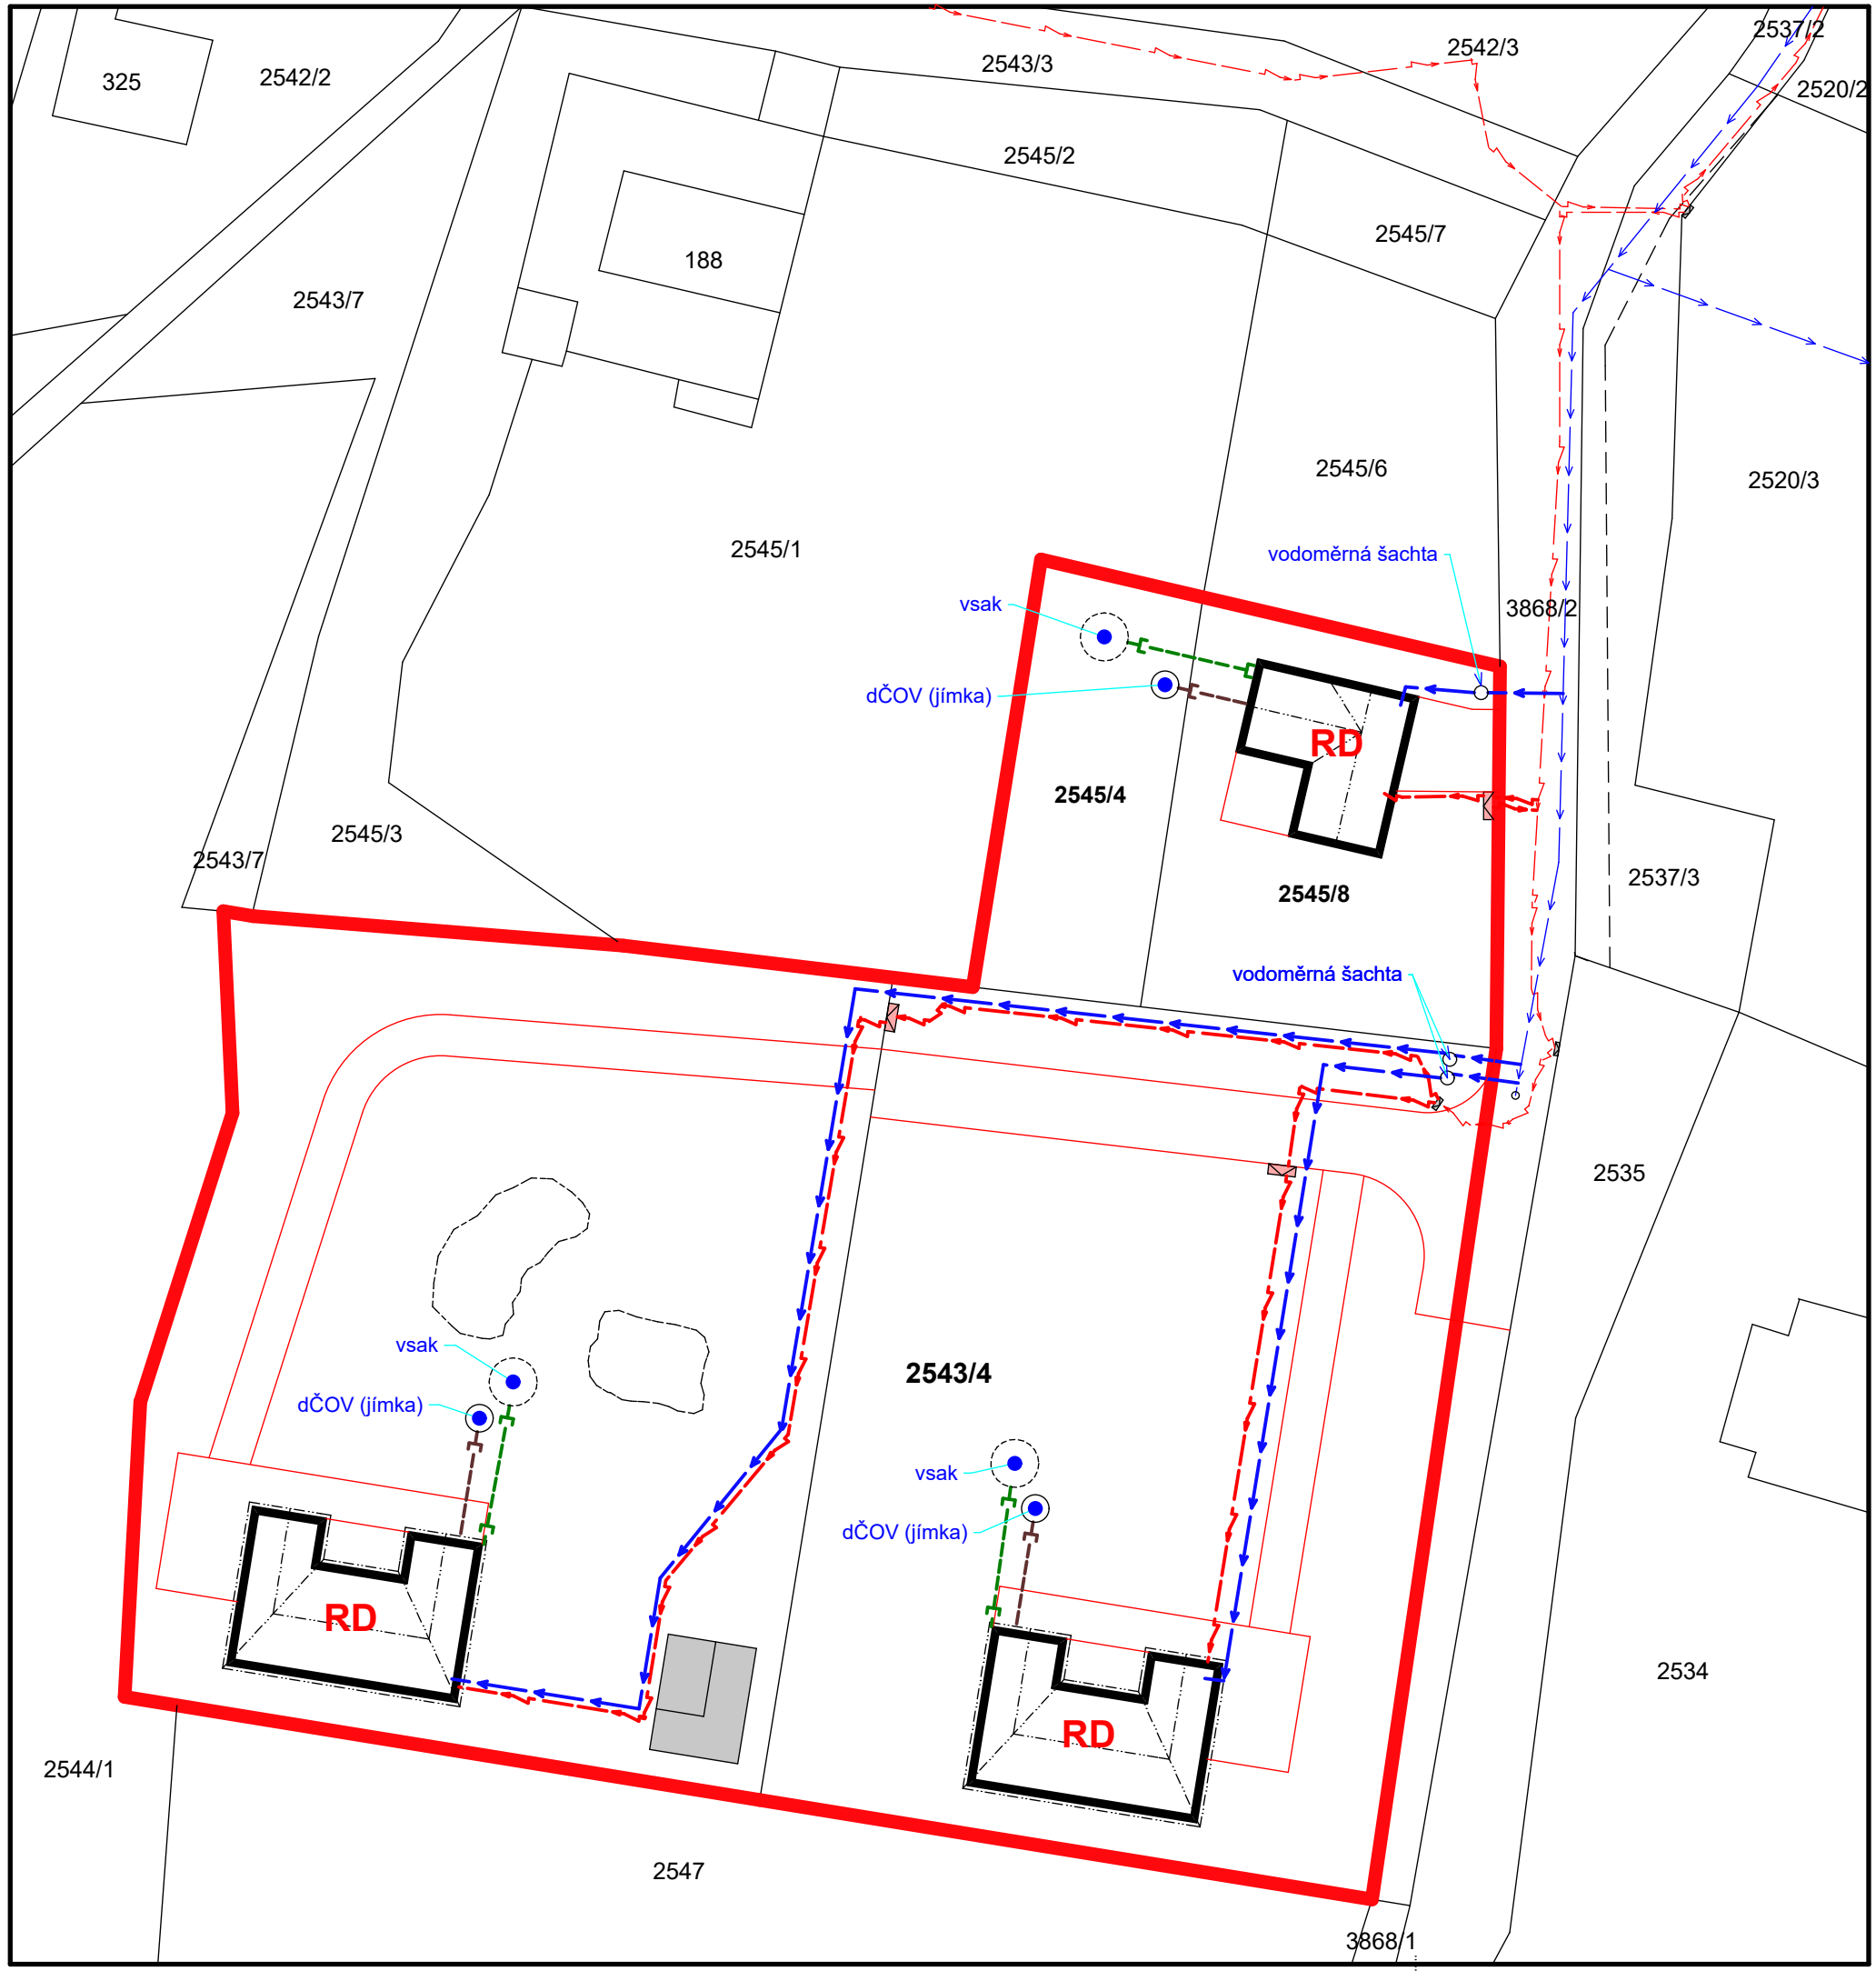

 PROJEKTOVÝ ATELIÉR HRONEK & FISCHER <small>U Malše 1805/20, 370 01 Č. Budějovice, tel.: 386 352 546</small>	AKCE: Dobrkovská Lhotka C1 - ÚZEMNÍ STUDIE	ZODP. PROJEKTANT: Ing. Zdeněk Fischer 	VÝKRES č.: 3
	INVESTOR: Simona a Petr Chytrví, Trocnovská 809, Trhové Sviny	VYPRACOVAL: Ing. Zdeněk Fischer	VELIKOST: 2x A4
VÝKRES: SITUACE TECHNICKÉ INFRASTRUKTURY		ZAKÁZKA č.: 19/19	DATUM: 02/2020