



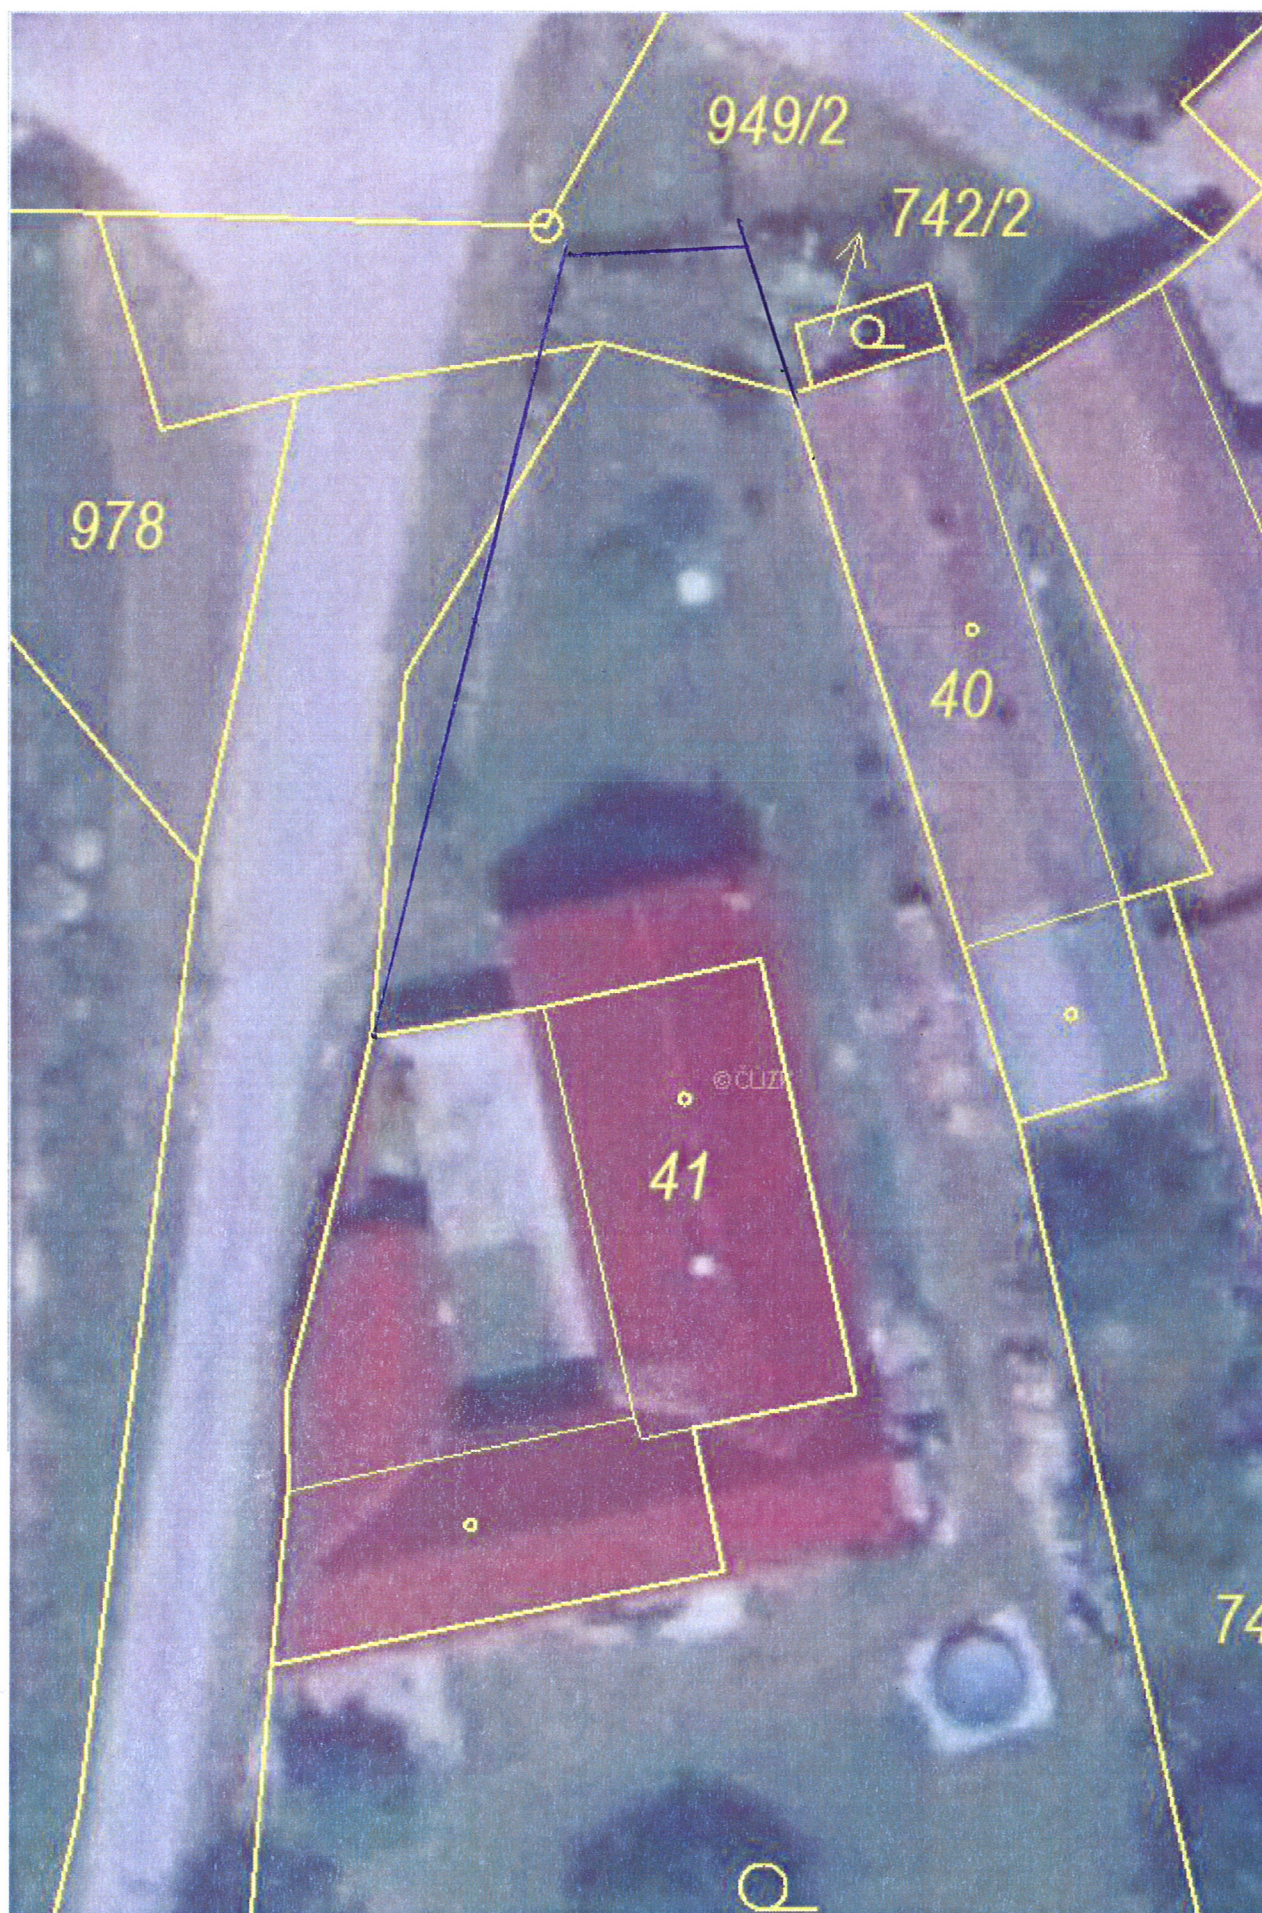

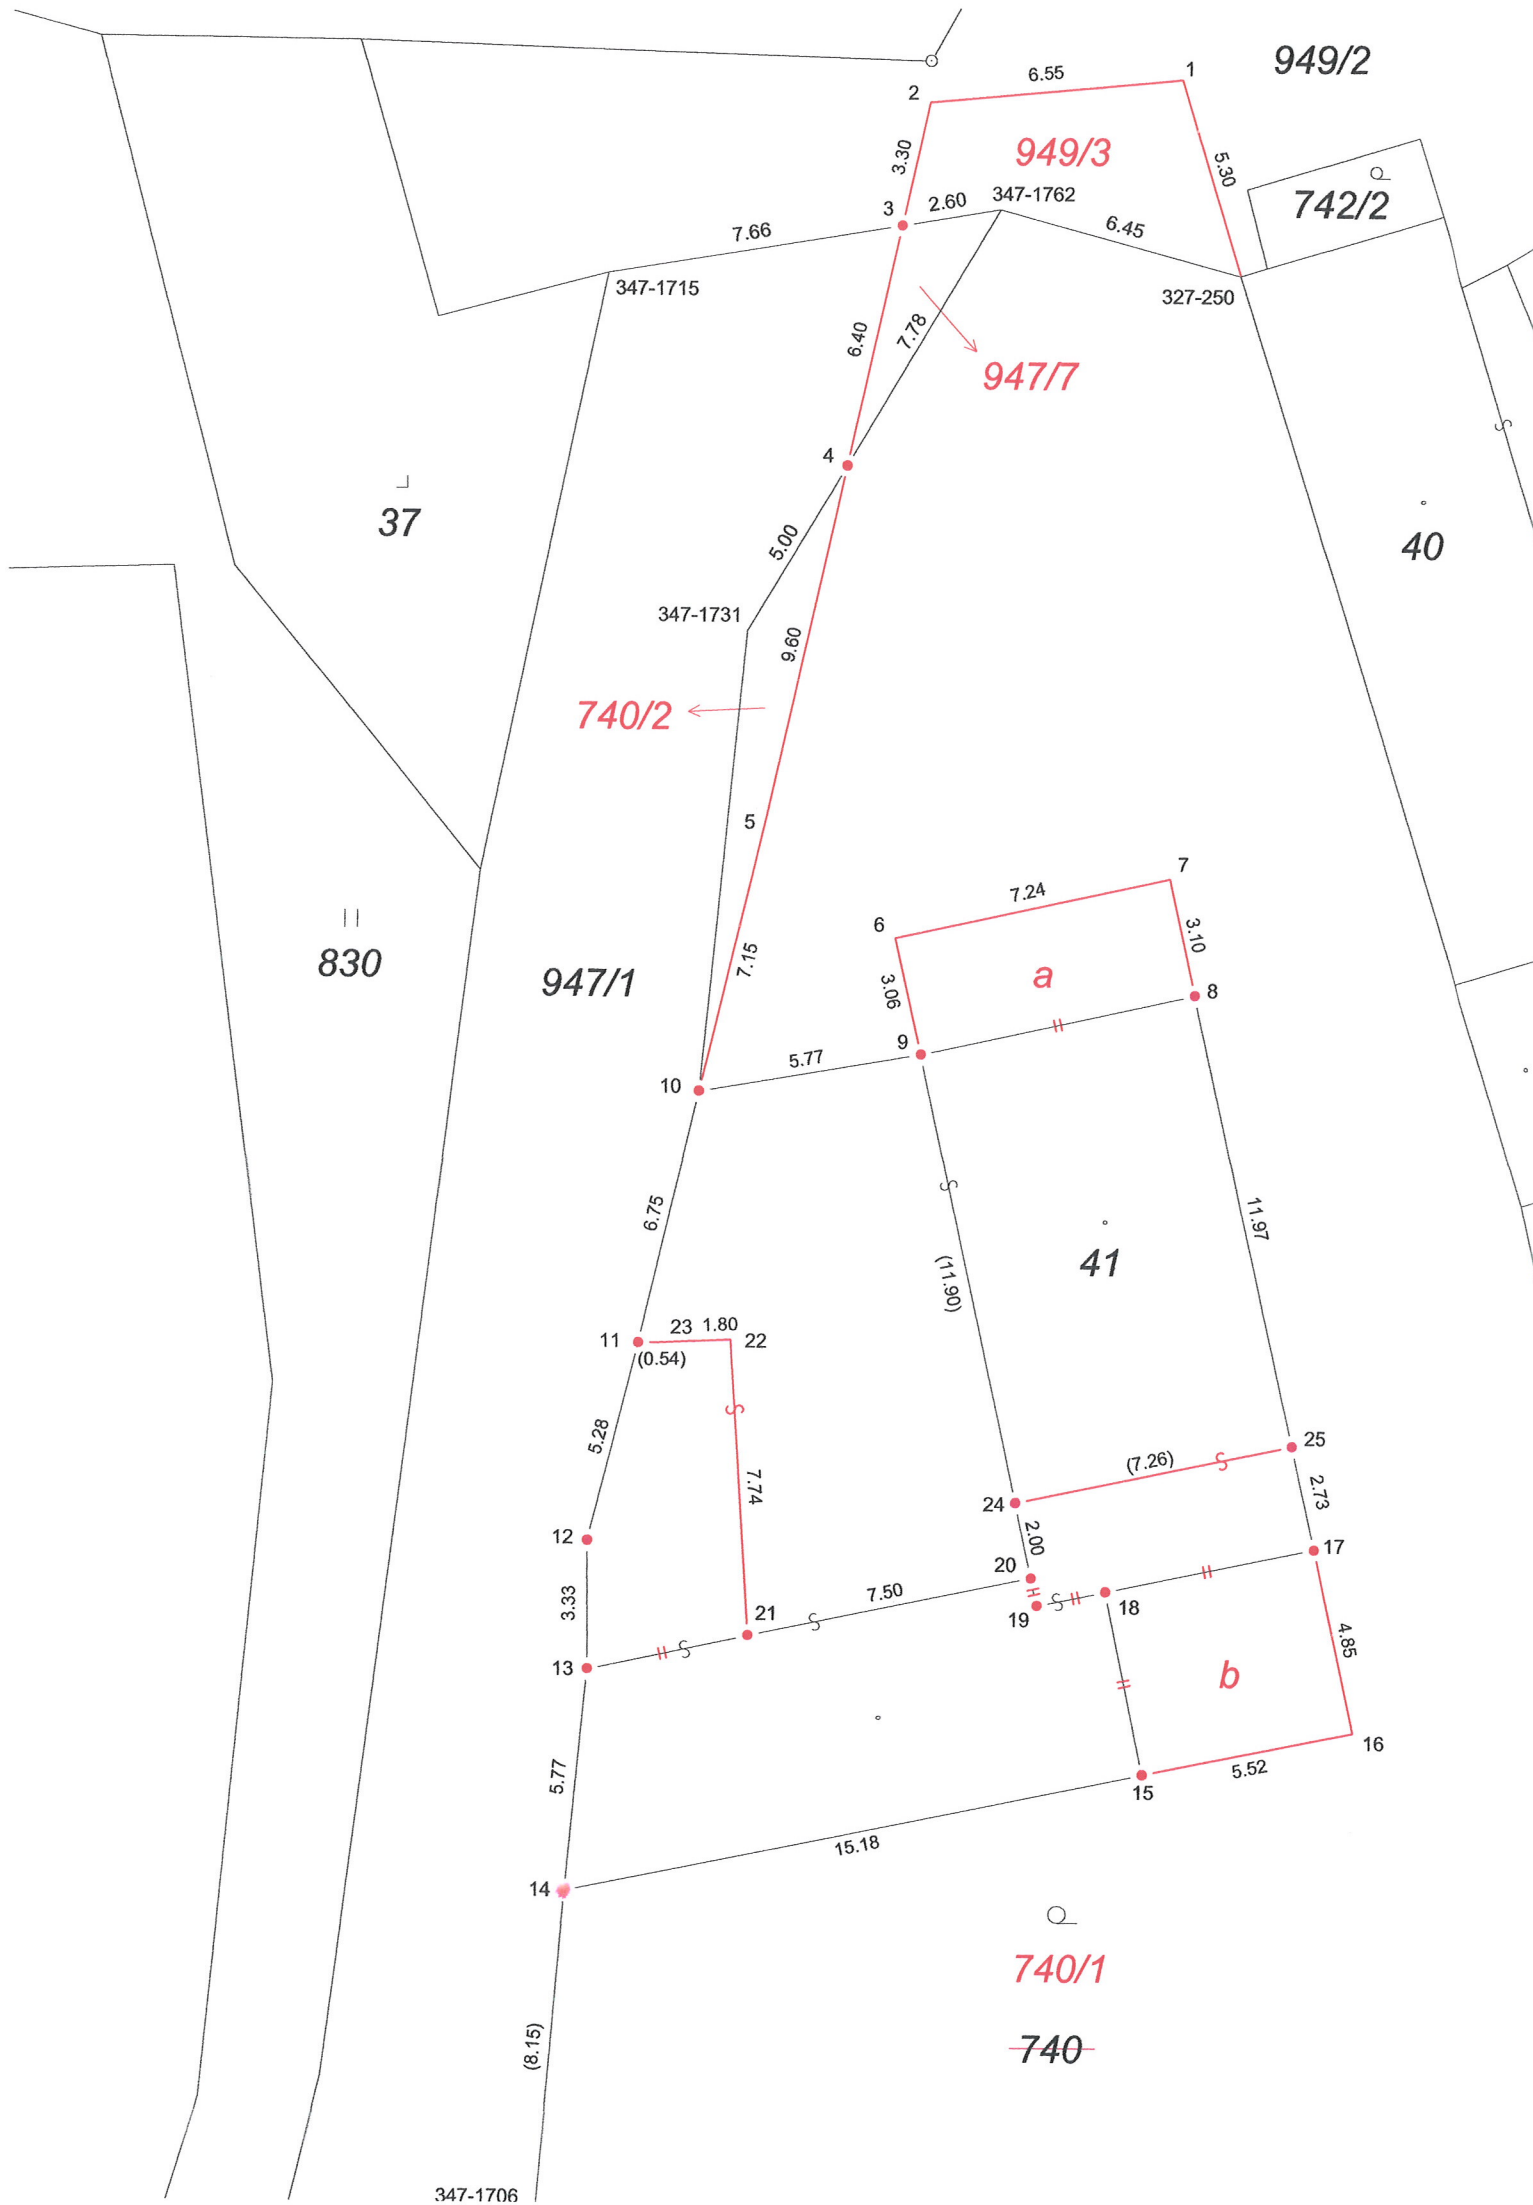

VÝKAZ DOSAVADNÍHO A NOVÉHO STAVU ÚDAJŮ KATASTRU NEMOVITOSTÍ																	
Dosavadní stav					Nový stav												
Označení pozemku parc. číslem	Výměra parcely		Druh pozemku	Způsob využití	Označení pozemku parc. číslem	Výměra parcely		Druh pozemku	Typ stavby	Zpús. určení výměr	Porovnání se stavem evidence právních vztahů						
	ha	m ²	Číslo listu vlastnictví			Výměra dílu		Označení dílu									
						ha	m ²										
*1) st.41	2	21	zast. pl.	st.41	3	60	zast. pl.	č.p.10 rod.dům	2	st.41 740	356 356	3	11 49 60	celá a+b			
740	14	93	zahrada	740/1 740/2	14	31 13	zahrada zahrada		0 0	740 740	356 356	14	31 13				
947/1	40	91	ostat. pl. ostat. komunikace	947/1 947/7	40	83 8	ostat. pl. ostat. komunikace ostat. pl. ostat. komunikace		0 0	947/1	1 1		8				
949/2	4	65	ostat. pl. manipulační pl.	949/2 949/3	4	37 28	ostat. pl. manipulační pl. ostat. pl. manipulační pl.		0 0	949/2	1		28				
	62	70				63	60										

*1) Návrh na změnu výměry st.p.č.41 podle §37 odst. 1 písmeno c) vyhl. č. 357/2013 Sb.

Výkaz údajů o bonitovaných půdně ekologických jednotkách (BPEJ) k parcelám nového stavu													
Parcelní číslo podle		Kód BPEJ	Výměra			BPEJ na dílu parcely	Parcelní číslo podle		Kód BPEJ	Výměra		BPEJ na dílu parcely	
katastru nemovitostí	zjednodušené evidence		ha	m 2			katastru nemovitostí	zjednodušené evidence		ha	m 2		
740/1		83424		14	31								
740/2		83424			13								

Zpřesnění geometrického a polohového určení pozemků podle § 50 odst. 1 písm. a) katastrálního zákona
navržené v tomto geometrickém plánu lze v katastru nemovitostí provést jen na základě souhlasného prohlášení.

GEOMETRICKÝ PLÁN pro průběh vytyčené nebo vlastníky zpřesněné hranice pozemků, změnu obvodu budovy a rozdělení pozemků.	Geometrický plán ověřil úředně oprávněný zeměměřický inženýr		Stejnopis ověřil úředně oprávněný zeměměřický inženýr:	
	Jméno, příjmení: Ing. Jiří Janů		Jméno, příjmení:	
	Číslo položky seznamu úředně oprávněných zeměměřických inženýrů 2869/2019		Číslo položky seznamu úředně oprávněných zeměměřických inženýrů	
	Dne: 18.1.2021 Číslo: 267/A 2021		Dne: Číslo:	
	Náležitosti a přesnosti odpovídá právním předpisům.		Tento stejnopis odpovídá geometrickému plánu v elektronické podobě uloženému v dokumentaci katastrálního úřadu.	
Vyhotořitel: Vladimír Korbela Náměstí J.V.Kamaryta 92, 38232, Velešín tel: +420 607 986 458 mail: info@geodet-korbela.cz Číslo plánu: 392-97/2020 Okres: České Budějovice Obec: Slavče Kat. území: Slavče u Trhových Svinů Mapový list: KMD Dosavadním vlastníkům pozemků byla poskytnuta možnost seznámit se v terénu s průběhem navrhovaných nových hranic, které byly označeny předepsaným způsobem: Viz. seznam souřadnic.	Katastrální úřad souhlasí s očíslováním parcel.		Ověření stejnopisu geometrického plánu v listinné podobě.	