



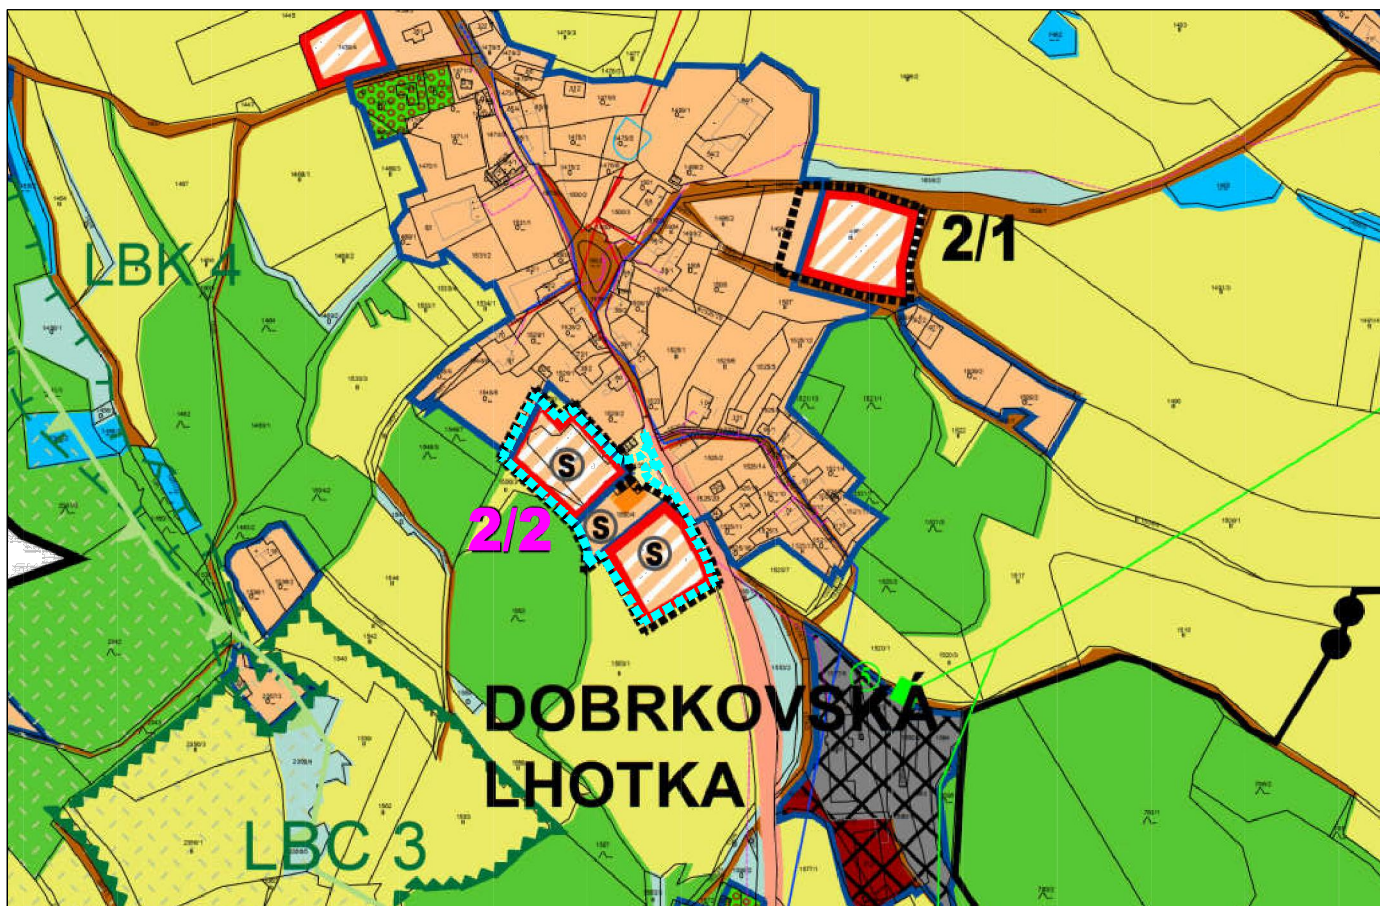

VÝŘEZ Z HLAVNÍHO VÝKRESU ÚP SLAVČE - ÚZ PO VYDÁNÍ ZM. č. 1 a 2

VYMEZENÍ ŘEŠENÉHO ÚZEMÍ	
	HRANICE ŘEŠENÉHO ÚZEMÍ ÚS
2/2	POPIS ŘEŠENÉHO ÚZEMÍ

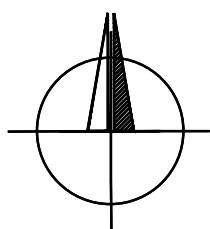

Brůha a Krampéra, architekti, spol. s r. o.
PROJEKČNÍ A INŽENÝRSKÁ KANCELÁŘ, VODNÍ 12/42, 370 06 Č.BUDĚJOVICE tel: 387 425 213

	VEDOUČÍ PROJEKTANT	ZODPOVĚDNÝ PROJEKTANT	KRESLIL
	ING. VÁCLAV KRAMPÉRA	ING. ARCH. JIŘÍ BRŮHA	ING. VERONIKA PICKOVÁ
		ING. VERONIKA PICKOVÁ	
	POŘIZOVATEL OBECNÍ ÚŘAD SLAVČE č. p. 52, 370 21 SLAVČE		
	OBJEDNATEL BIO TOP s.r.o., Nemanická 440/14, České Budějovice 3, 37010 Č. Budějovice		
AKCE			
ÚS DOBRKOVSKÁ LHOTKA - lokalita 2/2 v k.ú. Dobrkovská Lhotka			
ČÍSLO VÝKRESU B.1			
ČÍSLO PARÉ			
VÝKRES VÝKRES ŠIRŠÍCH VZTAHŮ			
STUPEŇ	ÚS – ČISTOPIS	MĚŘÍTKO 1: 1000	DATUM 12/2021
FORMÁT	1xA4	ČÍSLO ZAKÁZKY 20–053	