


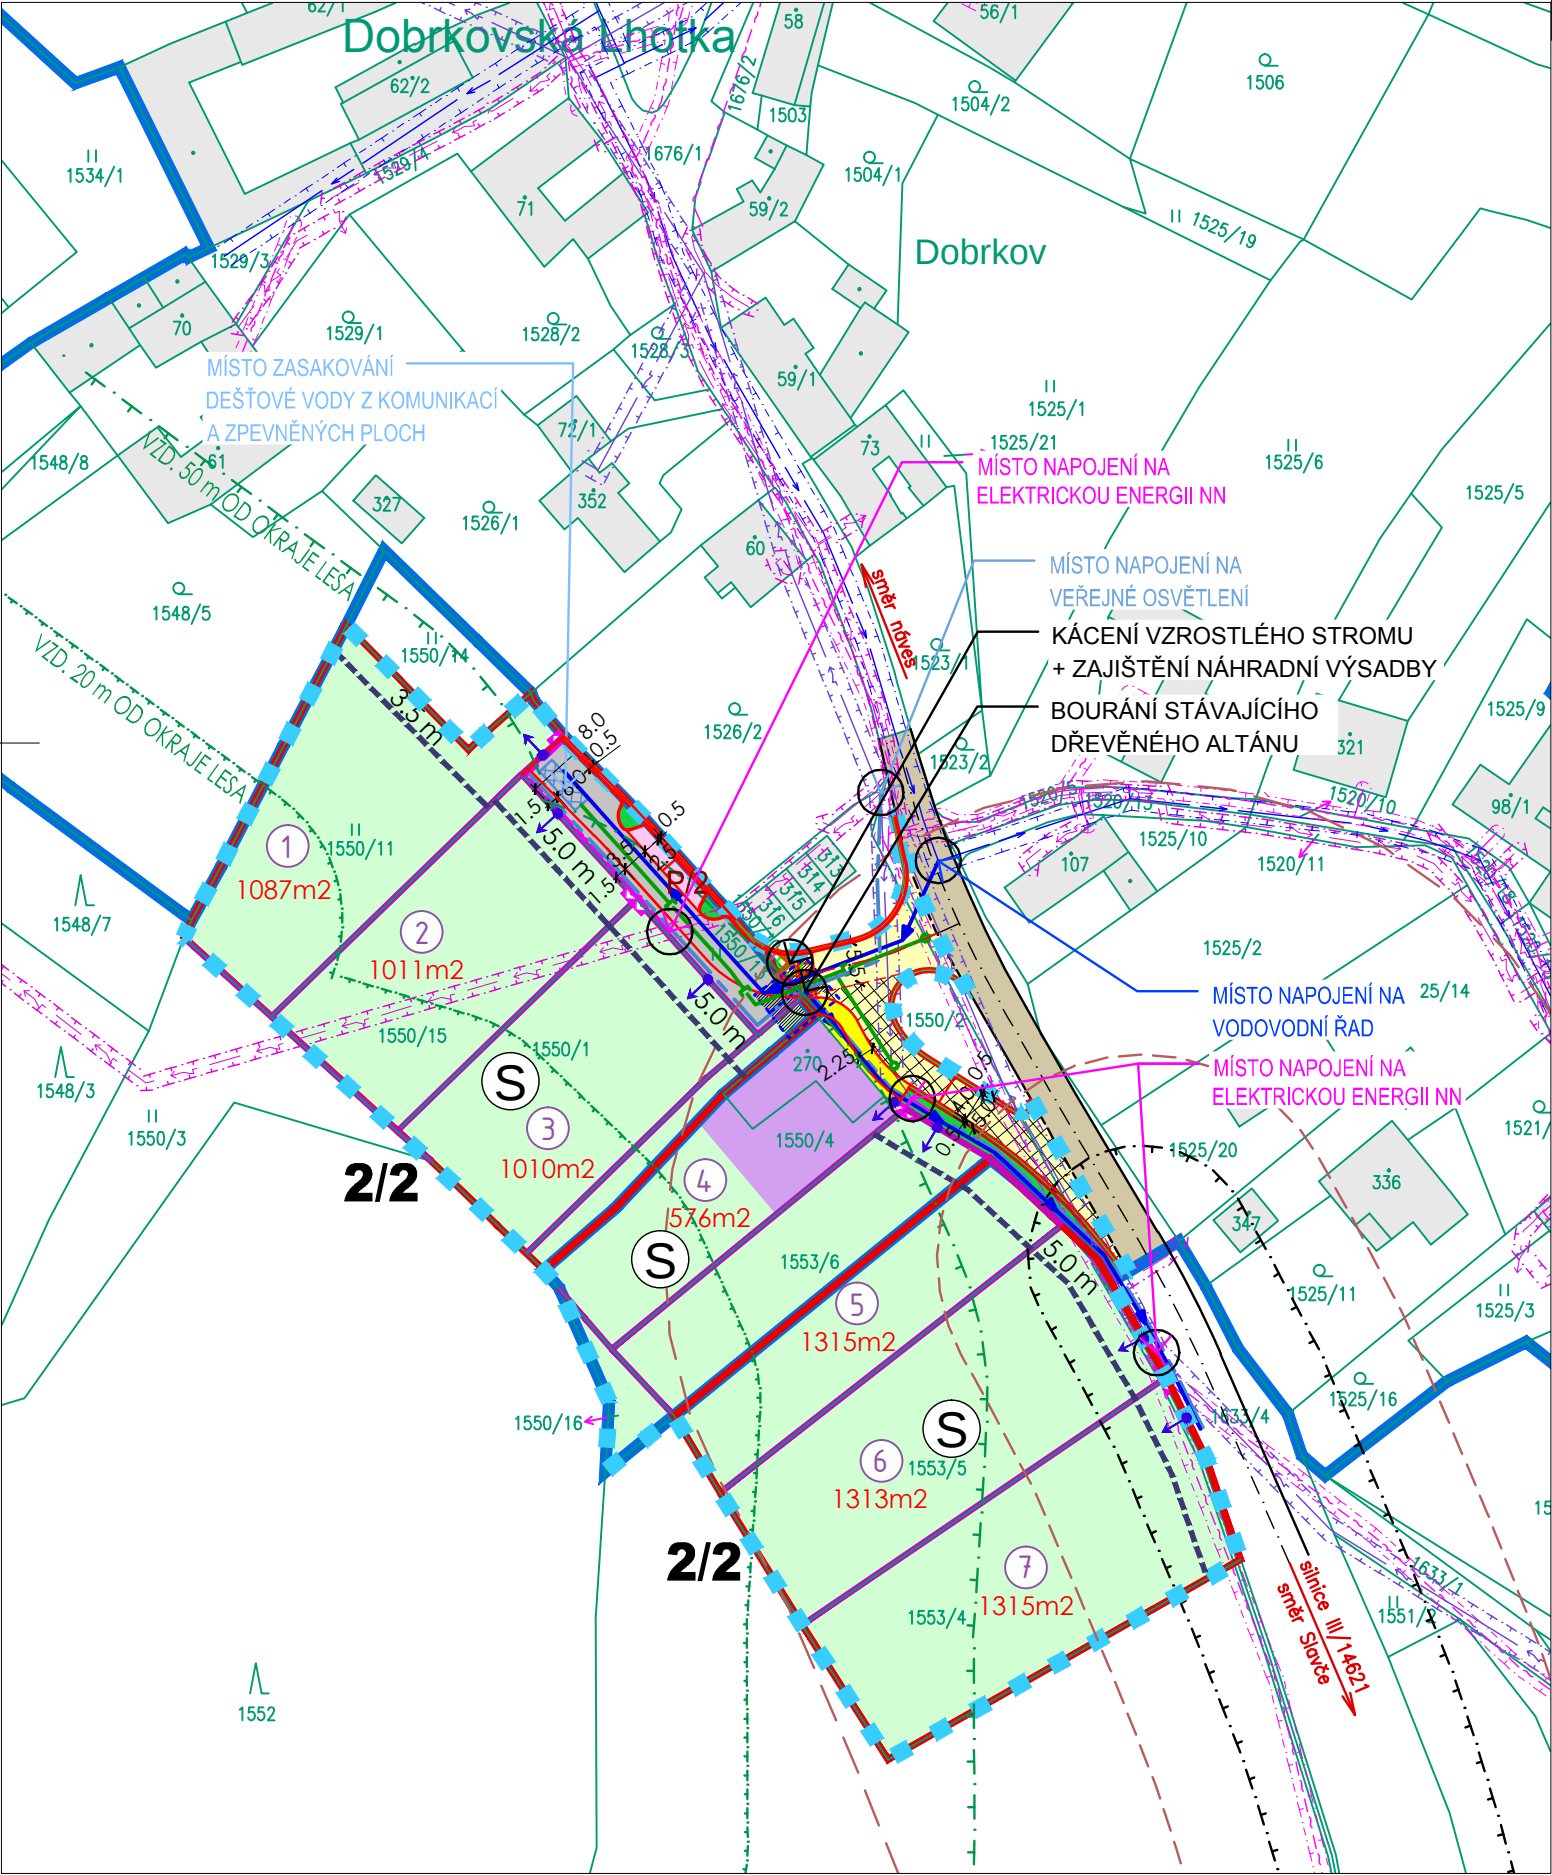


INŽENÝRSKÉ SÍTĚ		
STÁVAJÍCÍ	NAVRHOVANÉ	
		VODOVOD
		KANALIZACE DEŠŤOVÁ
		KANALIZACE SPLAŠKOVÁ
		VZDUŠNÉ VEDENÍ NN
		KABELOVÉ VEDENÍ NN
		SDRUŽENÉ NEBO SAMOSTATNÉ PÍLŘE PRO UMÍSTĚNÍ KABEL, SKŘÍNÍ NN + ELEKTROMÉR, ROZVADĚČŮ RE
		VEDENÍ VEŘEJNÉHO OSVĚTLENÍ
		KOMUNIKAČNÍ VEDENÍ
		PLOCHA PRO VSAKOVACÍ DEŠŤOVOU ZDRŽ
OCHRANNÁ PÁSMA, LIMITY VYUŽITÍ ÚZEMÍ		
	OCHRANNÉ PÁSMO SILNICE III. TŘÍDY	
	HLUKOVÁ IZOFONA LAEQ 50/60 dB	
	OCHRANNÉ PÁSMO VODOVODU	
	OCHRANNÉ PÁSMO NADZEMNÍHO VEDENÍ ELEKTRICKÉ ENERGIE NN	
	OCHRANNÉ PÁSMO KABELOVÉHO VEDENÍ NN	
	OCHRANNÉ PÁSMO KOMUNIKAČNÍHO VEDENÍ	
	VZDÁLENOST 50 m OD OKRAJE LESA	
CELÉ ŘEŠENÉ ÚZEMÍ	ÚZEMÍ S ARCHEOLOGICKÝMI NÁLEZY III. KATEGORIE	
	ZÁJMOVÉ ÚZEMÍ MINISTERSTVA OBRANY - OCHRANNÉ PÁSMO RADIOLOKAČNÍHO PROSTŘEDKU ČESKÉ BUDĚJOVICE	
	OP OBJEKTU NA ELEKTRONICKÉM KOMUNIKAČNÍM ZAŘÍZENÍ	

ÚS DOBRKOVSKÁ LHOTKA - lokalita 2/2

v k. ú. Dobrkovská Lhotka

HRANICE A ZNAČENÍ		
		HRANICE ÚZEMÍ DOTČENÉHO NAVRŽENÝM ŘEŠENÍM
		HRANICE POZEMKŮ DLE KATASTRU NEMOVITOSTÍ
	1553/1	ČÍSLO POZEMKU DLE KATASTRU NEMOVITOSTÍ
		STÁVAJÍCÍ BUDOVY
		STÁVAJÍCÍ OBJEKTY - BOURÁNÍ
		NAVRŽENÉ HRANICE POZEMKŮ
	1315 m2	OZNAČENÍ STAVEBNÍHO POZEMKU / VÝMĚRA POZEMKU
		NAVRŽENÉ DOPRAVNÍ ŘEŠENÍ
		STÁVAJÍCÍ DOPRAVNÍ ŘEŠENÍ
		KÁCENÁ STÁVAJÍCÍ VZROSLÁ ZELEŇ
		ZPOMALOVACÍ PŘÁH - NÁVRH
		VJEZD NA POZEMEK - NÁVRH - ORIENTAČNÍ POLOHA
		HRANICE ZASTAVĚNÉHO ÚZEMÍ (ÚP)
		HRANICE ZASTAVITELNÝCH PLOCH (ÚP)
2/2		POPIS PLOCH ZMĚN - ZASTAVITELNÉ ÚZEMÍ (ÚP)
		PROVĚŘENÍ ZMĚN ÚZEMÍ ÚZEMNÍ STUDII (ÚP)
PLOCHY S ROZDÍLNÝM ZPŮSOBEM VYUŽITÍ		
STAV	NÁVRH	
		PLOCHY BYDLENÍ V RODINNÝCH, REKREAČNÍCH DOMECH - PLOCHY ZMĚN
		PLOCHY OBČANSKÉHO VYBAVENÍ
		PLOCHY DOPRAVNÍ INFRASTRUKTURY - SILNICE III. TŘÍDY (50km/h) - ASFALT, BETON - OBOUSMĚRNÝ PROVOZ
		PLOCHY DOPRAVNÍ INFRASTRUKTURY - MÍSTNÍ OBSLUŽNÁ KOMUNIKACE ZÓNA 30 - PLOCHY ZMĚN - OBOUSMĚRNÝ PROVOZ
		PLOCHY DOPRAVNÍ INFRASTRUKTURY - MÍSTNÍ OBSLUŽNÁ KOMUNIKACE ZÓNA 30 - PLOCHY ZMĚN - JEDNOSMĚRNÝ PROVOZ
		PLOCHY DOPRAVNÍ INFRASTRUKTURY- MÍSTNÍ OBSLUŽNÁ KOMUNIKACE DOPRAVNĚ ZKLIDNĚNÁ "OBYTNÁ ZÓNA" - PLOCHY ZMĚN
	P/2	PLOCHY DOPRAVNÍ INFRASTRUKTURY- DOPRAVA V KLIDU - PARKING
		PLOCHY DOPRAVNÍ INFRASTRUKTURY- CHODNÍKY
		PLOCHY ZELENĚ VEŘEJNÉ
REGULAČNÍ OPATŘENÍ		
5.0 m	KÓTA ODSUPU REGULAČNÍCH ČAR OD HRANIC POZEMKU	
	STAVEBNÍ HRANICE - NEPŘEKROČITELNÁ HRANICE PRO HLAVNÍ OBJEM HLAVNÍCH OBJEKTŮ, PODKROČITELNÁ LIBOVOLNĚ	

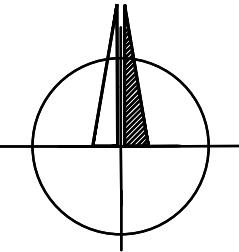

Brůha a Krampéra, architekti, spol. s r. o.
PROJEKČNÍ A INŽENÝRSKÁ KANCELÁŘ, VODNÍ 12/42, 370 06 Č.BUDĚJOVICE tel.: 387 425 213

VEDOUcí PROJEKTANT
ING. VÁCLAV KRAMPÉRA

ZODPOVĚDNÝ PROJEKTANT
ING. ARCH. JIŘÍ BRŮHA
ING. VERONIKA PICKOVÁ

KRESLIL
ING. VERONIKA PICKOVÁ

POŘIZOVATEL
OBECNÍ ÚŘAD SLAVČE č. p. 52, 370 21 SLAVČE

OBJEDNATEL
BIO TOP s.r.o., Nemanická 440/14, České Budějovice 3, 37010 Č. Budějovice

AKCE
ÚS DOBRKOVSKÁ LHOTKA - lokalita 2/2
v k.ú. Dobrkovská Lhotka

ČÍSLO VÝKRESU
B.3
ČÍSLO PARÉ

VÝKRES
STUPEŇ
FORMÁT

VÝKRES TECHNICKÉ A DOPRAVNÍ INFRASTRUKTURY
ÚS – ČISTOPIS
8xA4

MĚŘITKO
1: 1000
ČÍSLO ZAKÁZKY
20–053

DATUM
12/2021