


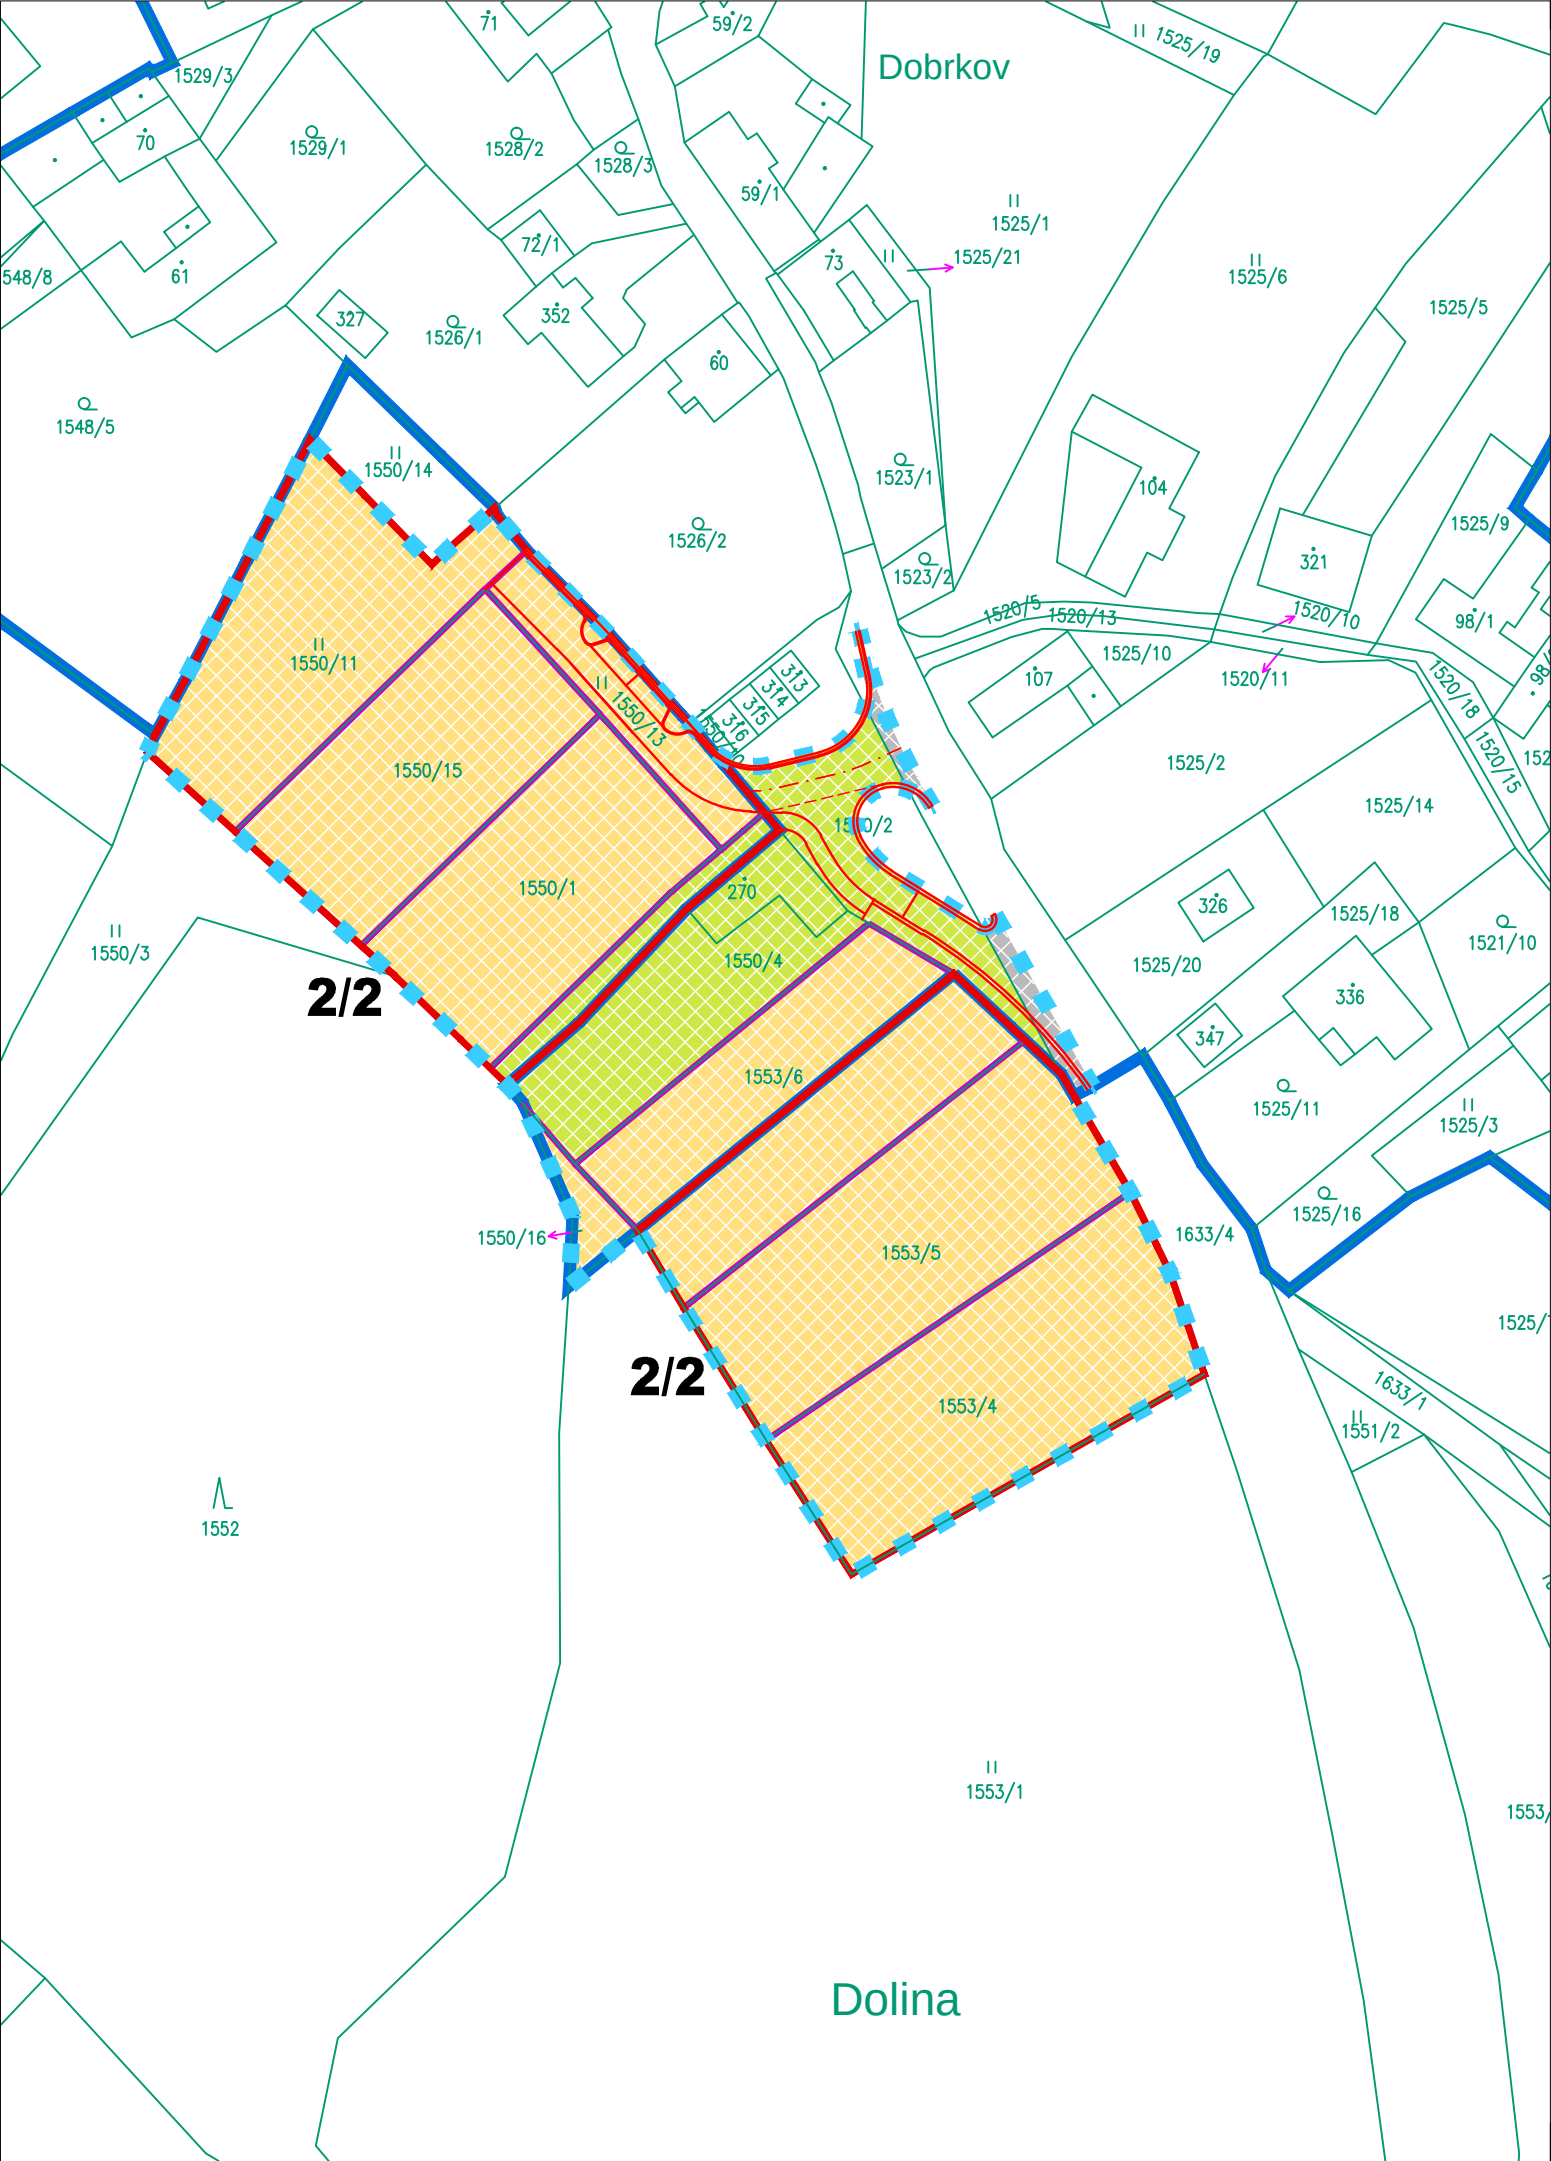


ÚS DOBRKOVSKÁ LHOTKA - lokalita 2/2

v k. ú. Dobrkovská Lhotka

HRANICE A ZNAČENÍ	
	HRANICE ÚZEMÍ DOTČENÉHO NAVRŽENÝM ŘEŠENÍM
	HRANICE POZEMKŮ DLE KATASTRU NEMOVITOSTÍ
	ČÍSLO POZEMKU DLE KATASTRU NEMOVITOSTÍ
	HRANICE ZASTAVĚNÉHO ÚZEMÍ (ÚP) / HRANICE ZASTAVITELNÝCH PLOCH (ÚP)
	POPIS PLOCH ZMĚN - ZASTAVITELNÉ ÚZEMÍ (ÚP)
	NAVRŽENÉ HRANICE POZEMKŮ
	NAVRŽENÉ DOPRAVNÍ ŘEŠENÍ

VLASTNICKÉ VZTAHY - návrh ÚS	
OZNAČENÍ POZEMKU	VLASTNICKÉ PRÁVO, ADRESA, PARCELNÍ ČÍSLO (V K.Ú. DOBRKOVSKÁ LHOTKA)
	BIO TOP s.r.o. , Nemanická 440/14, České Budějovice 3, 37010 České Budějovice parc.č.: st. 1550/1 (1010 m²), 1550/10 (1 m²), (1550/11) (1085 m²), 1550/13 (366 m²), 1550/15 (1011 m²), 1550/16 (96 m²), 1553/4 (1315 m²), 1553/5 (1313 m²), 1553/6 (1315 m²)
	Obec Slavče, č. p. 52, 37321 Slavče parc.č.: 270 (zastavěná plocha a nádvoří 143 m²), 1550/4 (ostatní plocha, výměra v řešeném území 786 m²), 1550/2 (ostatní plocha, výměra v řešeném území 210 m²)
	Jihočeský kraj, U Zimního stadionu 1952/2, České Budějovice 7, 37001 České Budějovice 5 p.č.: 1633/4 (ostatní plocha, výměra v řešeném území 98 m²)

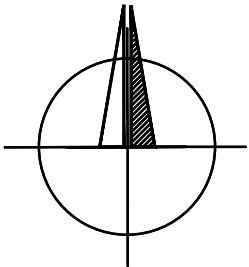

Brůha a Krampéra, architekti, spol. s r.o.
PROJEKČNÍ A INŽENÝRSKÁ KANCELÁŘ, VODNÍ 12/42, 370 06 Č.BUDĚJOVICE tel.: 387 425 213

	VEDOUCÍ PROJEKTANT		ZODPOVĚDNÝ PROJEKTANT		KRESLIL	
	ING. VÁCLAV KRAMPÉRA		ING. ARCH. JIŘÍ BRŮHA		ING. VERONIKA PICKOVÁ	
			ING. VERONIKA PICKOVÁ			
	POŘIZOVATEL OBEČNÍ ÚŘAD SLAVČE č. p. 52, 370 21 SLAVČE					
OBJEDNATEL BIO TOP s.r.o., Nemanická 440/14, České Budějovice 3, 37010 Č. Budějovice						
AKCE						ČÍSLO VÝKRESU
ÚS DOBRKOVSKÁ LHOTKA - lokalita 2/2 v k.ú. Dobrkovská Lhotka						B.4.2
						ČÍSLO PARÉ
VÝKRES VÝKRES MAJETKOPRÁVNÍCH VZTAHŮ – NÁVRH ÚS						
STUPEŇ ÚS – ČISTOPIS		MĚŘITKO	1: 1000	DATUM	12/2021	
FORMÁT 2xA4		ČÍSLO ZAKÁZKY	20–053			